


- ### Zeichenerklärung
- reines und allgemeines Wohngebiet, Kleinsiedlungsgebiet
  - Kerngebiet, Dorfgebiet, Mischgebiet
  - Gewerbegebiet, Industriegebiet
  - Sondergebiete (Schulen, Heime, Krankenhäuser)
  - Grünfläche
  - Gebäudeabbruch
  - Biotop
  - Landschaftsschutzgebiet
  - Naturschutzgebiet
  - sonst. Schutzgebiete
  - Maßnahmgrenze
  - Archäologie
  - Überschwemmungsgrenze
  - Einschnittsböschung
  - Entwässerungsmulde
  - Fahrbahn
  - Bankett
  - Dammböschung
  - öffentl. Feld- und Waldweg
  - Muldeneinlauf
  - Kontrollschacht
  - Sickerrohrleitung
  - Gemeinde/Gemarkungsgrenze
  - Planfeststellungsende
  - FFH - Grenze
  - FFH - Grenze - Feinkartierung ONB
  - Abwasserkanal
  - Vorh. Fernmeldeerkabel - Deutsche Telekom
  - 20 kV - Freileitung - E.ON Bayern AG
  - Neuplanung 20 kV - Freileitung - E.ON Bayern AG
  - Wasserversorgungsleitung - Zweckverband der Paartalgruppe
  - Neuplanung Wasserversorgungsleitung - Zweckverband der Paartalgruppe
  - Erdgasleitung Erdgas Südbayern
  - Lärmschutz LS - Wall
  - LS - Wand
- H = 5000  
 Neigungsbrechpunkt mit Angabe von Gefälle (-) und Steigung (+) in Prozent, Länge der Gefälle - (Steigungs-) Strecke und Halbmesser
- $s = -1.344\%$   
 $l = 278.574m$
- $s = 3.090\%$   
 $l = 467.700m$
- Fahrhahneigung in Prozent  
 Hoch- bzw. Tiefpunkt

1. Tektur vom 11.12.2015  
 Ersetzt Unterlage 7.1 Blatt 2

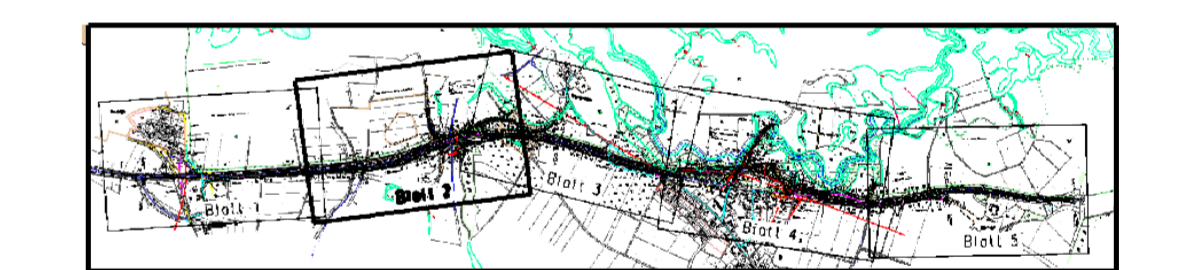

Staatliches Bauamt Ingolstadt		bearbeitet: Juni 2015 Hartmann	
Elbrachtstraße 20 85049 Ingolstadt		gezeichnet: Juni 2015 Hartmann	
Tel.: 0841 9345-0, Fax: 0841 9345-150, E-Mail: poststelle@sbam.bayern.de		geprüft: Juni 2015 Schönbrot	
		PSP Nr.:	
		Projekt: B300-OU-WEICH-TEKTUR2008	
Nr.	Art der Änderung	Datum	Zeichen

## FESTSTELLUNGSENTWURF

Straßenbauverwaltung Freistaat Bayern		Unterlage / Blatt-Nr.: 5.2 T	
<b>Staatliches Bauamt Ingolstadt</b>		Lageplan	
Straße / Abschn.-Nr. / Station: B30_1510_0,000 bis B300_1510_40132		Maßstab: 1 : 1000	
PROJIS-Nr.:		<b>B 300 Augsburg - Regensburg</b>	
		<b>Ortsumfahrung Weichenried</b>	
		<b>Bau-km 0+816 bis Bau-km 1+747</b>	
aufgestellt: Staatliches Bauamt Ingolstadt			
Mandant: Lfd. Bauleitung: Ingolstadt, den 11.12.2015			