


Legende

	reines und allgemeines Wohngebiet, Kleinsiedlungsgebiet		Biotop
	Kerngebiet, Dorfgebiet, Mischgebiet		Landschaftsschutzgebiet
	Gewerbegebiet, Industriegebiet		Naturschutzgebiet
	Sondergebiete (Schulen, Heime, Krankenhäuser)		sonst. Schutzgebiete
	Grünfläche		Maßnahmengrenze
	Wasserschutzgebiet		Archäologie
	Wasserschutzgebiet Zone II		Amphibienleitsystem
	Überschwemmungsgrenze		Planfeststellungsende
	Einschnittabschöpfung		Einzugsgebietsgrenze
	Ertwässerungsmulde		Einzugsgebiet
	Bankett		
	Fahrbahn		
	Trennstreifen		
	Geh-/Radweg		
	Dammböschung		
	Wirtschaftsweg		
	Muldeneinlauf		
	Kontrollschacht		
	Sickerrohrleitung		
	Gemeinde/Gemarkungsgrenze		
	Landkreisgrenze		

Neigungsrechnerpunkt mit Angabe von Gefälle (-) und Steigung (+) in Prozent, Länge der Gefälle - (Steigungs-) Strecke und Halbmesser

$s = -1.344\%$ $r = 278.574m$
 $s = 3.090\%$ $r = 467.700m$

1. Tektur vom 11.12.2015

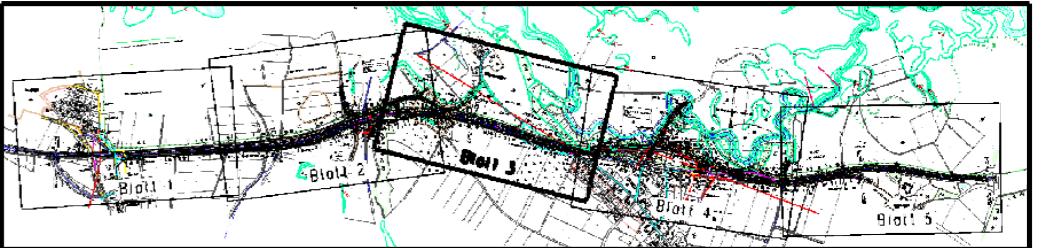

Staatliches Bauamt Ingolstadt		 bearbeitet: Januar 2015 gezeichnet: Januar 2015 geprüft: Januar 2015 PSP-Nr.: Projekt: B300-OU-WEICH-TEKTUR2015
Eibrachstraße 20 85049 Ingolstadt Tel.: 0841/9346-0, Fax: 0841/9346-150, E-Mail: poststelle@sbain.bayern.de		bearbeitet: Januar 2015 gezeichnet: Januar 2015 geprüft: Januar 2015 PSP-Nr.: Projekt: B300-OU-WEICH-TEKTUR2015

Nr.	Art der Änderung	Datum	Zeichen

FESTSTELLUNGSENTWURF

Straßenbauverwaltung Freistaat Bayern Staatliches Bauamt Ingolstadt Straße / Abschn.-Nr. / Station: B300_1510_0,000 bis B300_1510_4,132 PROJEKT-Nr.:	Unterlage / Blatt-Nr.: 8.3 Lageplan Einzugsgebiete Maßstab: 1: 1000
--	---

B 300 Augsburg - Regensburg
 Ortsumfahrung Weichenried
 Bau-km 1+747 bis Bau-km 2+505

aufgestellt:
 Staatliches Bauamt Ingolstadt

Mand.
 136 Baudirektor
 Ingolstadt, den 11.12.2015