

Bauwerk 2
 Überführung der B300 über die GVS Schwaig-Weichenried
 Bau-km 2+743.454 (Bau-km GVS 0+135.927)
 LW = 10,00m
 LH = 4,50m
 Kr. 4 = 70,436°
 Lastmodell LM1 nach DIN EN 1991-2


Legende

	reines und allgemeines Wohngebiet		Biotop
	Kleinsiedlungsgebiet		Landschaftsschutzgebiet
	Kerngebiet, Dorfgebiet, Mischgebiet		Naturschutzgebiet
	Gewerbegebiet, Industriegebiet		sonst. Schutzgebiete
	Sondergebiete (Schulen, Heime, Krankenhäuser)		Maßnahmengrenze
	Grünfläche		Archäologie
	Wasserschutzgebiet		Amphibienleitsystem
	Wasserschutzgebiet Zone II		Planfeststellungsende
	Überschwemmungsgrenze		Einzugsgebietsgrenze
	Einschnittsböschung		Einzugsgebiet
	Entwässerungsmulde		
	Bankett		
	Fahrbahn		
	Trennstreifen		
	Geh-/Radweg		
	Dammböschung		
	Wirtschaftsweg		
	Muldeneinlauf		
	Kontrollschacht		
	Sickerrohrleitung		
	Gemeinde/Gemarkungsgrenze		
	Landkreisgrenze		

Neigungsbruchpunkt mit Angabe von Gefälle (-) und Steigung (+) in Prozent, Länge der Gefälle - (Steigungs-) Strecke und Halbmesser

$s = -1,344\%$ $t = 278,574m$ $s = 3,090\%$ $t = 467,700m$

1. Tektur vom 11.12.2015

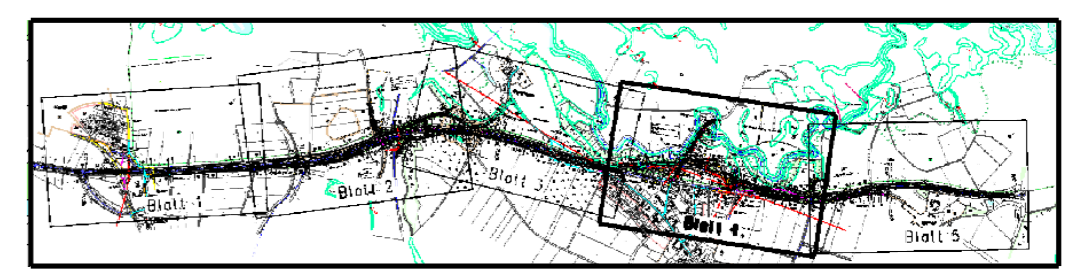

Staatliches Bauamt Ingolstadt
 Eibrechtstraße 20
 85049 Ingolstadt
 Tel.: 0841/9346-0, Fax: 0841/9346-150, E-Mail: poststelle@sbain.bayern.de

bearbeitet: Januar 2015 Hartmann
 gezeichnet: Januar 2015 Hartmann
 geprüft: Januar 2015 Schönbrodt
 PSP-Nr.:
 Projekt: B300-OUWEICH-TEKTUR2008

Nr.	Art der Änderung	Datum	Zeichen

FESTSTELLUNGSENTWURF

Straßenbauverwaltung Freistaat Bayern
 Staatliches Bauamt Ingolstadt
 Straße / Abschn.-Nr. / Station: B300_1510_0,000 bis B300_1510_4,132
 PROJIS-Nr.:
 Unterlage / Blatt-Nr.: 8.4
 Lageplan
 Einzugsgebiete
 Maßstab: 1:1000

B 300 Augsburg - Regensburg
 Ortsumfahrung Weichenried
 Bau-km 2+505 bis Bau-km 3+422

aufgestellt:
 Staatliches Bauamt Ingolstadt
 Mandat
 Leit. Stadtdirektor
 Ingolstadt, den 11.12.2015