

**Zeichenerklärung:**

**Nutzungssignaturen:**

- W Wohngebiet
- M Mischgebiet
- Hauptgebäude
- Nebengebäude

**Schallschutzelemente:**


- Lärmschutzwand
- Lärmschutzwall
- Fahrbahndamm
- Einschnitt
- Freifeldpunkt

**Berechnungspunkt mit Nummer und Ortskürze**

Gebietsnutzung	Grenzwert	
	Tagzeitraum	Nachtzeitraum
MI	64	54
berechnetes Stockwerk	1	61,7
	2	61,9
Immissionspegel Tagzeitraum dB(A)		56,5
Immissionspegel Nachtzeitraum dB(A)		56,8

**Variantenbeschreibung:**

Geschwindigkeiten: v(Pkw) = 100 km/h, v(Lkw) = 80 km/h  
 Splitmastixasphalt im Ortsbereich, D<sub>StR0</sub> = -2 dB(A)  
 Mit Lärmschutz

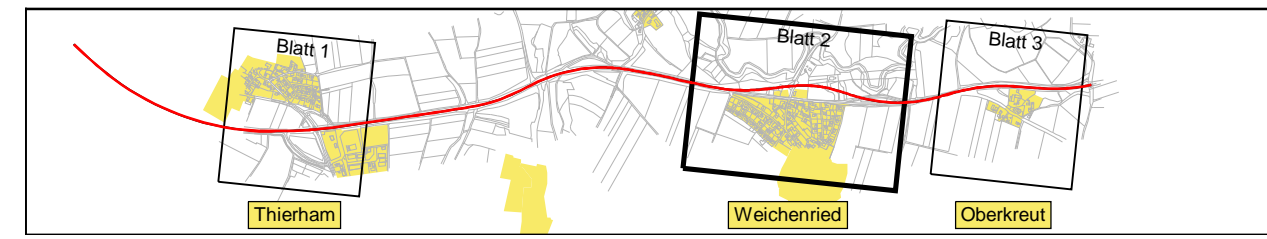

**em plan**  
 Planung + Beratung im Immissionsschutz

Prinzregentenstr. 5  
 86150 Augsburg  
 Tel.: 0821/4551790, Fax: 0821/4550079  
 www.em-plan.com / E-Mail: info@em-plan.com

Datum:	Zeichen:
bearbeitet: Oktober/15	Schartner
gezeichnet: Oktober/15	Schartner
geprüft: Oktober/15	Ertl

Staatliches Bauamt Ingolstadt

bearbeitet:	Gez.:	-	extern
gezeichnet:	Gez.:	10/15	extern
geprüft:	Gez.:		Schönbrodt

PSP Nr.:  
 PSP Bez.:  
 Dateiname:

3			
2			
1			
Nr.	Art der Änderung	Datum	Zeichen

## PLANFESTSTELLUNG

Straßenbauverwaltung Freistaat Bayern

Staatliches Bauamt Ingolstadt

Straße / Abschn.-Nr. / Station: B 300\_1510\_0,000 - B 300\_1510\_4,132

PROJIS-Nr.:

Unterlage / Blatt-Nr.: 7 / 2b

Lageplan zum Schallschutz Schallimmissionen im Prognose-Planfall 2030 m. LS

Maßstab: 1 : 2000

**B 300 Augsburg - Regensburg  
 Ortsumfahrung Weichenried**

aufgestellt:  
 Staatliches Bauamt Ingolstadt

Mandel, Lfd. Baudirektor  
 Ingolstadt, den 11.12.2015