

Gradiente auf bestehender Fahrbahn

beidseitige Verbreiterung

einseitige Verbreiterung

Beginn der Planfeststellung Bau - km 0+000
Str. - km 51.292

Angleichung an best. Fahrbahn

Einmündung re. Remppe B300 - KrPwF4
Bau - km 0+006,5

bestehende Überführung der KrPwF4
Bau - km 0+135


Einmündung li. Remppe B300 - KrPwF4
Bau - km 0+233

best. Durchlaß DN 600 wird verlängert
Bau - km 0+380


Anschluß Blatt Nr. 2

NN 401 m

Gradientenhöhen	408,573	408,400	408,168	408,872	408,734	408,698	408,252	407,973	407,695	407,410	407,135	406,811	406,718	406,538	406,251	406,187	406,081	405,944	405,866	405,816	405,783	405,764	405,770	405,795	405,878	405,955	406,023	406,077	406,118	406,180	406,253	406,319	406,353	406,376	406,389	406,393	406,283	406,203	406,117	405,946	405,781	405,557	405,381	405,180	404,978
Geländehöhen	408,513	408,340	408,138	408,913	408,674	408,438	408,163	407,913	407,635	407,351	407,076	406,852	406,659	406,479	406,252	406,128	406,012	405,885	405,806	405,756	405,723	405,704	405,710	405,735	405,819	405,895	405,963	406,018	406,058	406,121	406,194	406,260	406,293	406,316	406,329	406,304	406,224	406,144	406,058	405,887	405,701	405,468	405,322	405,120	404,918
Station	-60,000	-40,000	-20,000	0,000	20,000	40,000	60,000	80,000	100,000	120,000	140,000	160,000	180,000	200,000	220,000	240,000	260,000	280,000	300,000	320,000	340,000	360,000	380,000	400,000	420,000	440,000	460,000	480,000	500,000	520,000	540,000	560,000	580,000	600,000	620,000	640,000	660,000	680,000	700,000	720,000	740,000	760,000	780,000	800,000	820,000
Bau-km				0+000					0+100					0+200					0+300				0+400				0+500								0+600				0+700				0+800		

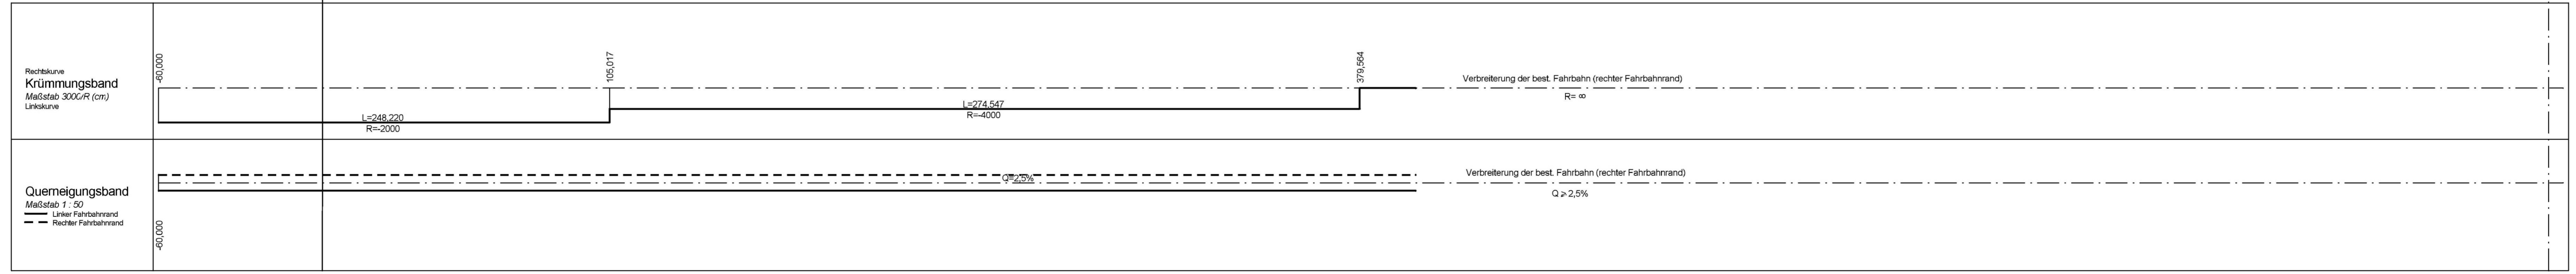

Überholt durch 1. Tektur vom 11.12.2015

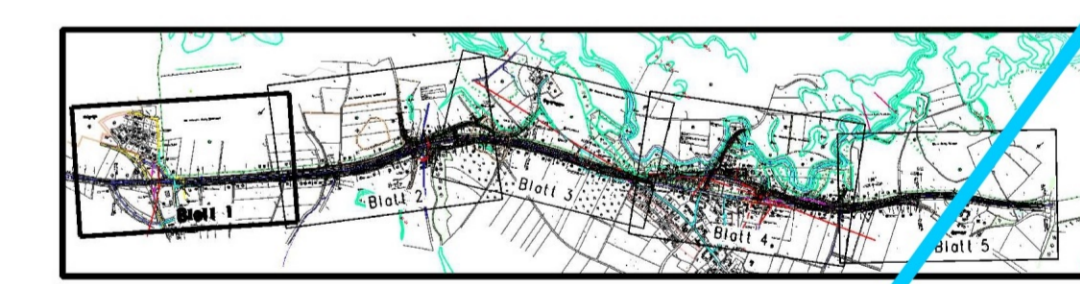

Nr.	Art der Änderung	Datum	Name

Freistaat Bayern
Staatliches Bauamt Ingolstadt

B 300 / Augsburg - Regensburg

Planfeststellung

Ortsumfahrung Weichenried

von Bau-km 0+000 bis Bau-km 4+300
von Str-km 51.292 bis Str-km 57,379

Maßstab 1 : 1 000 / 100

Unterlage Nr. 8
Blatt-Nr. 1
Reg. Nr. ...

Datum: ... Zeichen: ...

bearbeitet: März 2005, Schaefer
gezeichnet: März 2005, Beck
geprüft: März 2005, Ziegler

Höhenplan
B 300
Bau-km 0+000 - Bau-km 0+816

Aufgestellt: Ingolstadt, den 08.06.2005
Stadtbauamt
Zient
Baudirektor