


Gemeinde: Pörnbach  
Gemarkung: Pörnbach

### Zeichenerklärung

	Gebäudeabruch		Planfeststellungsende
	Einschnittsböschung		Grunderwerb Straßenbau
	Bankett		vorübergehend beanspruchte Fläche
	Fahrbahn		Flurnummer
	Trennstreifen		Eigentümer
	Geh-/Radweg		ca. zu erwerbende Fläche
	Dammböschung		ca. vorübergehend in Anspruch zu nehmende Fläche
	öffentl. Feld- und Waldweg		
	Sickerrohrleitung		
	Gemeinde/Gemarkungsgrenze		

1. Tektur vom 11.12.2015  
Ersetzt Unterlage 14.1 Blatt 5

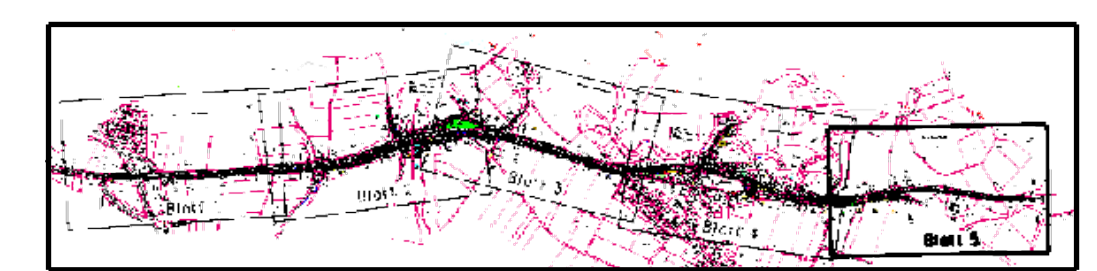

Staatliches Bauamt Ingolstadt	bearbeitet: März 2015	Hartmann
Ebrachstraße 20 85049 Ingolstadt	gezeichnet: März 2015	Hartmann
Tel.: 0941/9346-0, Fax: 0941/9346-150, E-Mail: poststelle@stbam.bayern.de	geprüft: März 2015	Schröbdt
	PSP-Nr.:	Projekt: B300-OU-WEICH-TEKTUR2015

Nr.	Art der Änderung	Datum	Zeichen

## FESTSTELLUNGSENTWURF

Straßenbauverwaltung Freistaat Bayern		Unterlage / Blatt-Nr.: 10.5 T
Staatliches Bauamt Ingolstadt		Grunderwerbsplan
Straße / Abschn.-Nr. / Station: B300_1510_0,000 bis B300_1510_4,132		Maßstab: 1:1000
PROJIS-Nr.:		

<b>B300 Augsburg - Regensburg Ortsumfahrung Weichenried Bau-km 3+422 bis Bau-km 4+300</b>	
aufgestellt: Staatliches Bauamt Ingolstadt	
Mandant: Lfd. Bauverfahren: Ingolstadt, den 11.12.2015	