


FFH-Gebiet DE 7233-373
Donaumosbäche, Zucheringer Wörth
und Brucker Forst

FFH-Gebiet
DE 7433-371 "Paar"
Teilfläche 1

Unterlage zur FFH-Verträglichkeitsprüfung für das FFH-Gebiet DE 7433-371 "Paar"

- Natura 2000-Gebiet (FFH-Gebiet), bei dem Beeinträchtigungen nicht ausgeschlossen werden können und das Gegenstand der vorliegenden Unterlage zur FFH-Verträglichkeitsprüfung ist
- Natura 2000-Gebiet (FFH-Gebiet), bei dem Beeinträchtigungen ausgeschlossen werden können

Quellennachweis / Plangrundlage
Biotopkartierungsdaten (Artenschutz- und Biotopkartierung) sowie Schutzgebietsdaten/Ökflächen aus dem Bayerischen Fachinformationssystem Naturschutz (FIS-Natur, Stand 2014) Reinzunutzung / Biotoptypen (Bestandskartierung Aktualisierung NRT 2014, Kartierschlüssel Stand 2011) Digitale Orthofotos, Digitale Flurkarte (©Geobasisdaten der Bayer. Vermessungsverwaltung, Stand 2010, <http://geodaten.bayern.de>)

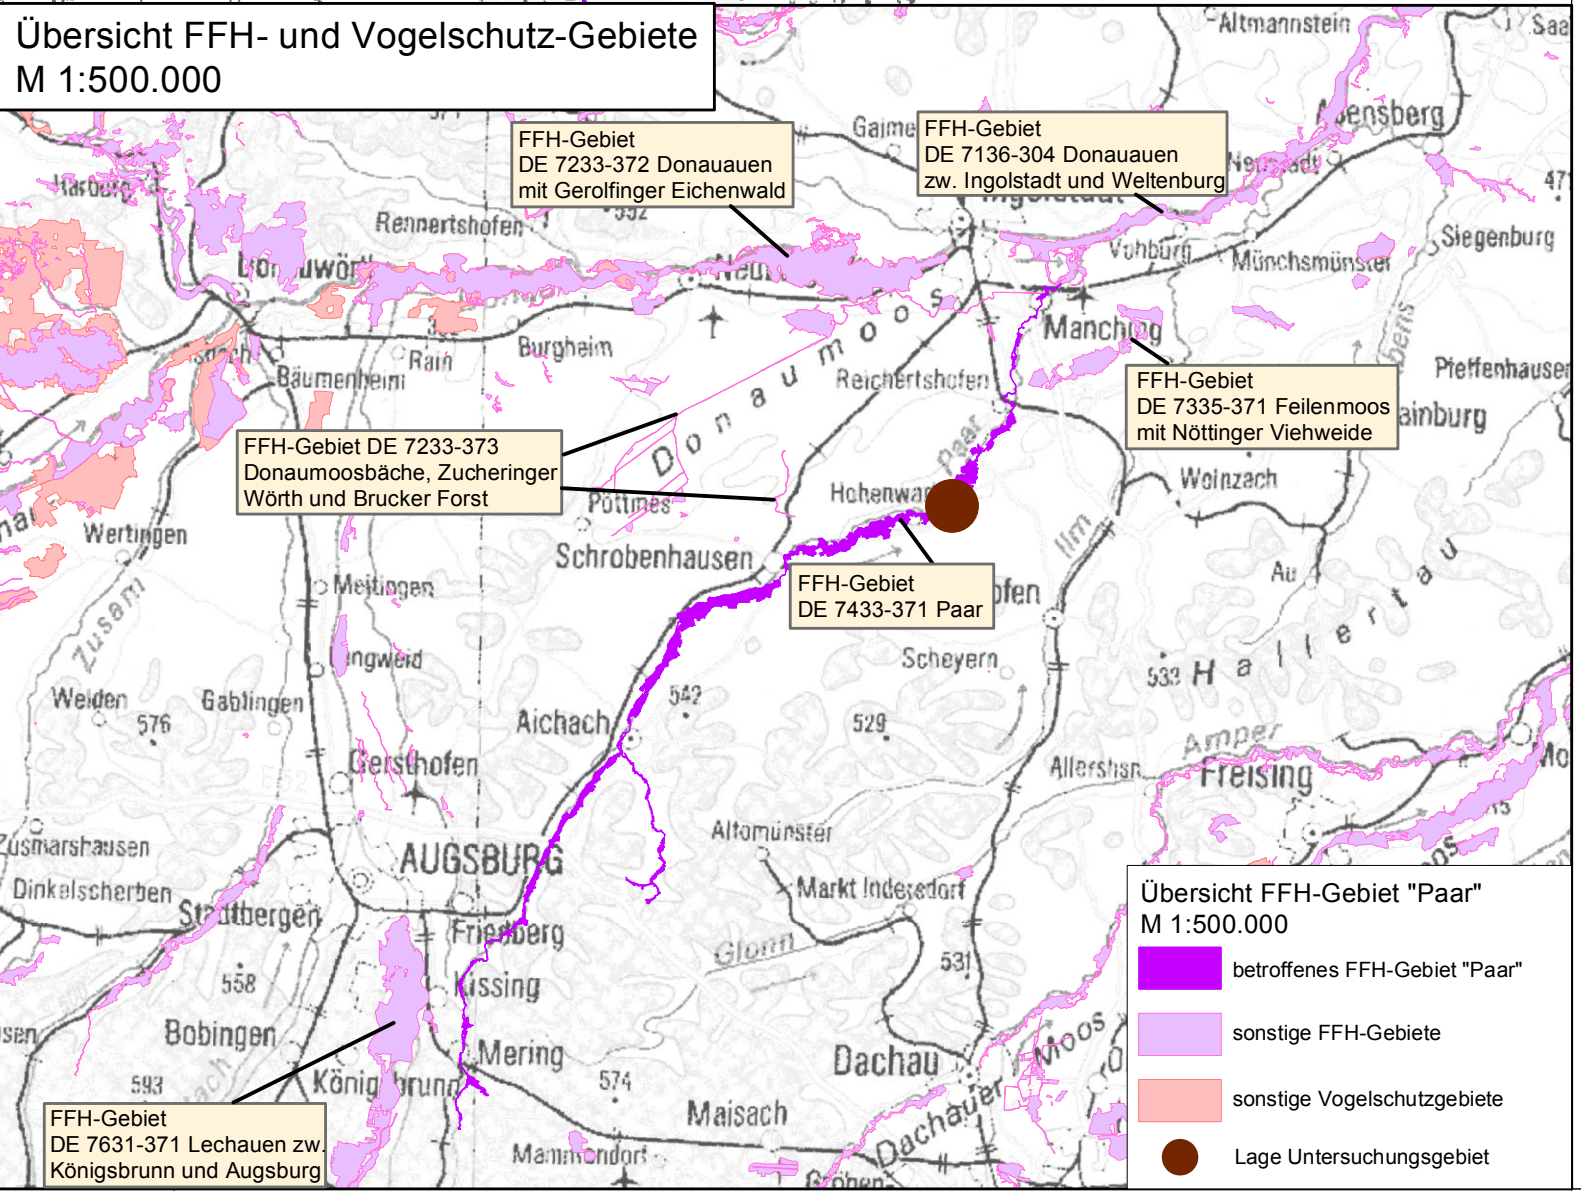

Übersicht FFH- und Vogelschutz-Gebiete
M 1:500.000


Übersicht FFH-Gebiet "Paar"
M 1:500.000

- betroffenes FFH-Gebiet "Paar"
- sonstige FFH-Gebiete
- sonstige Vogelschutzgebiete
- Lage Untersuchungsgebiet

Nachrichtlich
 Verlauf der geprüften Variante

Sonstiges
 Gemeindegrenze
 Lage des detailliert untersuchten Bereichs

1. Tektur vom 11.12.2015
Ersetzt Unterlage 12.5 Blatt 1

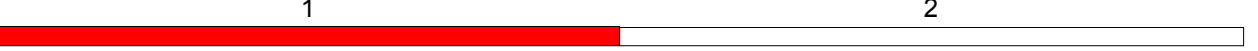

<p>Narr Rist Türk Landschaftsarchitekten BDLA Stadtplaner und Ingenieure</p> <p>Isarstraße 9 85417 Marling Telefon: 08161 - 989 28-0 Telefax: 08161 - 989 28-99 Email: nrt@nrt-la.de Internet: www.nrt-la.de</p> <p>Narr Rist Türk</p>	Proj.-Nr.	N651	
		Datum	Name
	bearbeitet	Nov. 2015	AK/IS
	gezeichnet	Nov. 2015	AK/IS
	geprüft	Nov. 2015	Narr

<p>Freistaat Bayern Staatliches Bauamt Ingolstadt</p> <p>Elbrachtstraße 20 85049 Ingolstadt</p> <p>Tel.: 0841/9346-0, Fax: 0841/99346-150, E-Mail: poststelle@stbain.bayern.de</p>		bearbeitet	Nov. 2015	Fitz
		gezeichnet	Nov. 2015	
		geprüft	Nov. 2015	
		PSP Nr.:		
	PSP Bez.:			
	Dateiname:	pdf-Name		

Nr.	Art der Änderung	Datum	Zeichen

FESTSTELLUNGSENTWURF

<p>Straßenbauverwaltung Freistaat Bayern</p> <p>Straße / Abschn.-Nr. / Station: B300_1510_0,000 bis B300_1510_4,132</p> <p>PROJIS-Nr.:</p>	<p>Unterlage/ Blatt-Nr.: 19.4 / 1</p> <p>FFH-Verträglichkeitsprüfung für das Gebiet DE 7433-371 "Paar" Übersichtsplan</p> <p>Maßstab: 1:25.000 / 1: 500.000</p>
--	---

<p>B 300 Augsburg - Regensburg Ortsumfahrung Weichenried Bau-km 0+000 bis 4+300</p>	
aufgestellt:	
Mandel Lfd. Baudirektor Ingolstadt, den 11.12.2015	