

Bauwerk 01 2.1.1
 Brücke Geh- und Radweg
 über B16

Bau-km 0+124,977
 KrW = 100,06 gon LW = ≥ 27,063 m
 BzG = 3,26 m LH = ≥ 4,70 m

H = 200,000 m
 T = 12,000 m
 f = -0,360 m
 km = 0+000,000
 h TS = 372,112 m

H = 1000,000 m
 T = 5,000 m
 f = 0,012 m
 km = 0+060,370
 h TS = 368,490 m

H = 250,000 m
 T = 8,966 m
 f = 0,161 m
 km = -0-110,100
 h TS = 365,506 m

H = 300,000 m
 T = 7,327 m
 f = 0,089 m
 km = 0+129,993
 h TS = 365,009 m

Manching ←

Flughafen →


	0-143 Beginn der Baustrecke	0-132 Stromleitung	0-103 Femmeldeleitung	0-093 Stromleitung	0-092 Stromleitung	0-000 Achse B 16	0-007 Stromleitung	0-015 Femmeldeleitung	0-120 Femmeldeleitung	0-138 Ende der Baustrecke																				
Gradientenhöhe	365,75	365,62	365,61	365,59	365,67	366,04	366,11	367,31	368,51	369,71	370,91	371,39	371,75	371,39	370,91	369,71	368,79	368,52	368,50	368,24	367,51	366,51	365,51	365,38	365,10	365,00	365,00	364,98		
Station Gradiente	-131,30	-120,00	-119,07	-116,13	-110,10	-101,13	-100,00	-80,00	-60,00	-40,00	-20,00	-12,00	0,00	12,00	20,00	40,00	55,37	60,00	60,37	65,37	80,00	100,00	120,00	122,67	129,99	137,32	140,00	150,60		
Geländehöhe						365,53	365,48	365,54	365,52	365,52	365,23	364,80	364,43	364,42	364,44	364,78	365,11													
Station Gelände		-120,00				-100,00	-80,00	-60,00	-40,00	-20,00	0,00	20,00	40,00	60,00	80,00	100,00	120,00													

0-100

0+000

0+100


-117,675 | -106,110 | -83,003 | -32,957 | -14,536 | 16,998 | 81,105 | 137,614 | 156,361

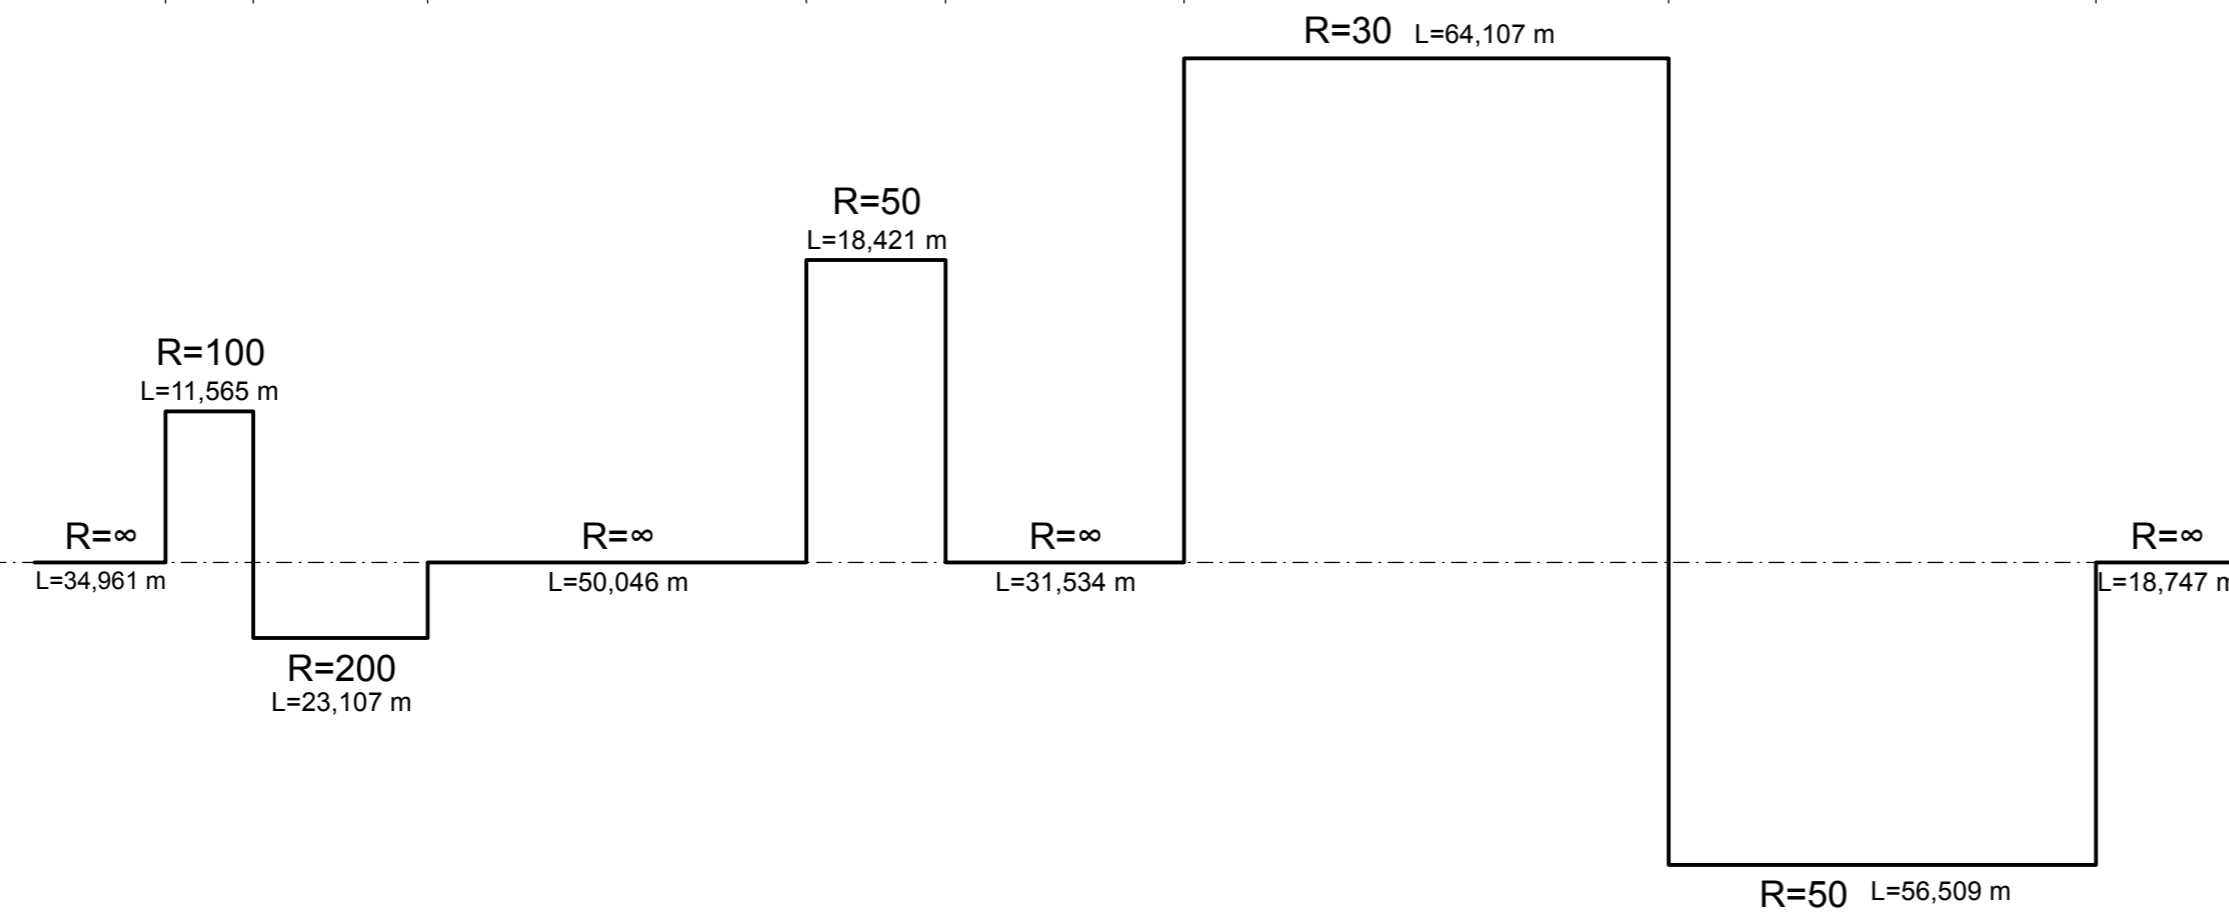

Krümmung
 Maßstab 200/R [cm]

Rechtskurve
 Linkskurve

Zeichenerklärung

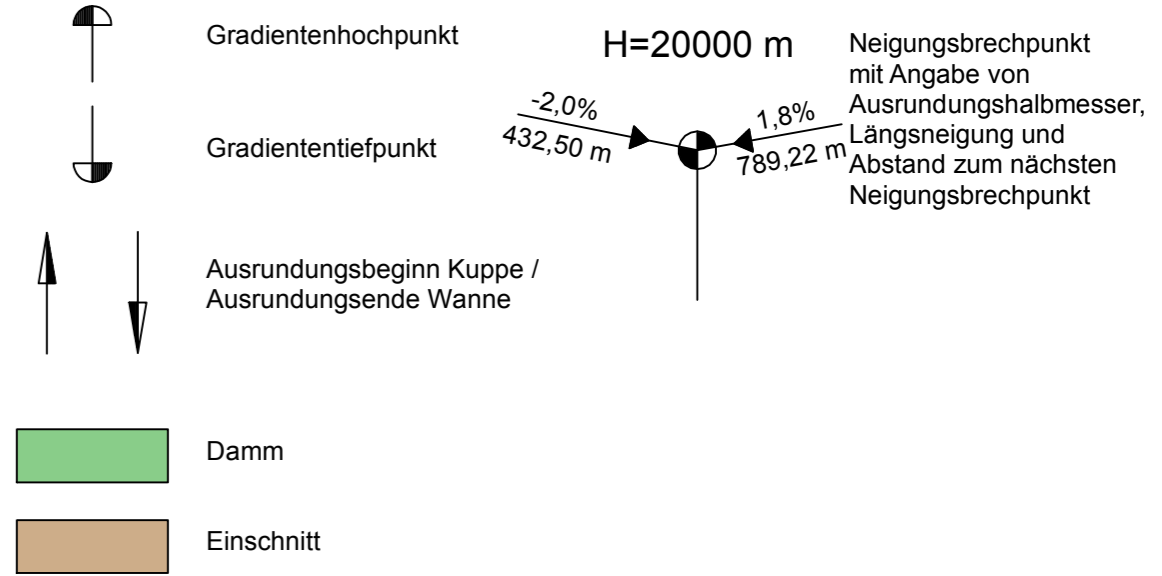

Hyna + Weiß
 Bauingenieure
 Partnerschaftsgesellschaft

86316 Friedberg | Tel 0821-268 97-0 | Internet www.hyna-weiss.de

BV: 096.02.02	Datum	Name
bearbeitet: 09/2018	Ender	
gezeichnet: 09/2018	Grau	
geprüft: 09/2018	Weiß	

0960202_B16_Manching_Planung_U060400_PP_Rad-Fußwegverbgg_PL1

Staatliches Bauamt Ingolstadt

Elbrachtstraße 20
 85049 Ingolstadt

Tel.: 0841/9346-0, Fax: 0841/9346-214, E-Mail: poststelle@stbain.bayern.de

bearbeitet: 09/2018	extern
gezeichnet: 09/2018	extern
geprüft: 09/2018	Giestl-Rieß

PSP Nr.:
 Projekt: B16_S2335 Höhenfreimachung östlich Manching
 Dateiname:

Nr.	Art der Änderung	Datum	Zeichen

FESTSTELLUNGSENTWURF

Straßenbauverwaltung Freistaat Bayern

Staatliches Bauamt Ingolstadt

Straße / Abschn.-Nr. / Station: B16_2320_0.820 bis B16_2340_0.300

PROJIS-Nr.:

Unterlage / Blatt-Nr.: 6.4
Höhenplan
 Rad- und Fußwegverbindung
 Maßstab: 1 : 1 000/100

B 16 / St 2335
Höhenfreimachung östlich Manching
 Bau-km 0+000 bis 0+865

aufgestellt:
 Staatliches Bauamt Ingolstadt

Blauth
 Blauth, Ltd. Baudirektor
 Ingolstadt, den 20.03.2019