

FREISTAAT BAYERN
 LANDKREIS PFAFFENHOFEN a.d. ILM
 MARKT MANCHING



1926	18 980 m ²
2.24.1	18 980 m ²

1926

Zeichenerklärung

zu erwerbende Fläche

1926	18 980 m ²	Flurstücksnummer Größe des Flurstücks
2.24.1	18 980 m ²	zu erwerbende Fläche für Ausgleichsmaßnahmen

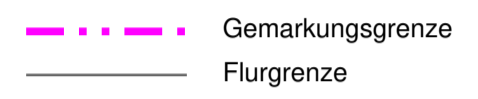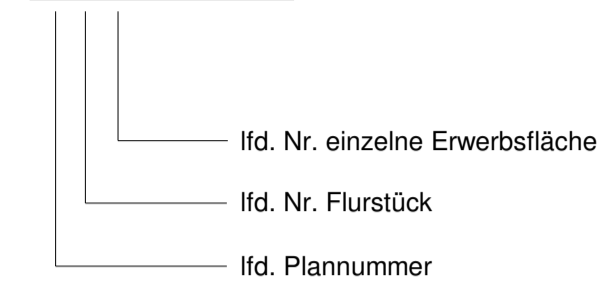

Staatliches Bauamt Ingolstadt Elbrachtstraße 20 85049 Ingolstadt Tel.: 0841/9346-0, Fax: 0841/9346-150, E-Mail: poststelle@stbain.bayern.de		bearbeitet:	02/2019	Dopfer
		gezeichnet:		
		geprüft:	02/2019	Giestl-Rieß
		PSP Nr.:		
		Projekt:	Test	

Nr.	Art der Änderung	Datum	Zeichen

FESTSTELLUNGSENTWURF

Straßenbauverwaltung Freistaat Bayern Staatliches Bauamt Ingolstadt Straße / Abschn.-Nr. / Station: B16_2320_0,820 bis B16_2340_0,300 PROJIS-Nr.:	Unterlage / Blatt-Nr.: 10.1.2 Grunderwerbsplan Ausgleichsfläche Maßstab: 1 : 10 000
---	---

B 16 / St 2335
 Höhenfreimachung östlich Manching
 Bau-km 0+000 bis 0+865

aufgestellt:
 Staatliches Bauamt Ingolstadt

 Blauth, Ltd. Baudirektor
 Ingolstadt, den 20.03.2019