


Station	-40.000	-20.000	0.000	20.000	40.000	49.275	60.000	80.000	100.000	120.000	123.234	140.000	160.000	180.000	200.000	210.160	220.000	240.000	260.000	280.000	300.000	320.000	340.000	360.000	380.000	
Gradiente	411,010	411,710	412,443	413,123	413,837	414,219	414,706	415,692	416,401	416,747	416,769	416,729	416,347	415,614	414,989	414,902	414,970	415,559	416,366	417,058	417,619	418,201	418,713	419,125	419,501	
Längsprofil	411,010	411,710	412,415	413,120	413,773	414,219	414,396	414,980	415,543	416,020	416,347	416,729	417,058	417,319	417,514	417,571	417,619	417,630	417,630	417,630	417,630	417,630	417,630	417,630	417,630	417,630
Km			0+000						0+100						0+200					0+300					0+400	

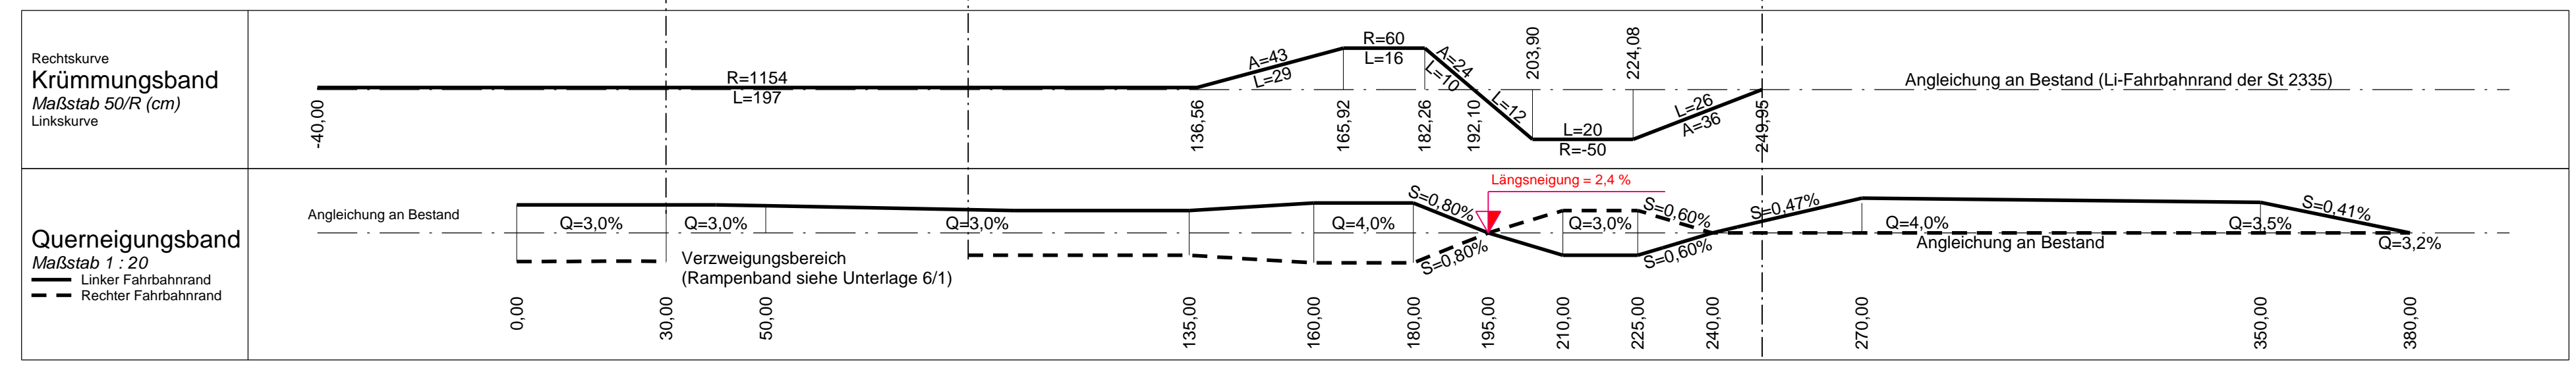

Zeichenerklärung

- Gradientenhochpunkt
- Gradiententiefpunkt
- Ausrundungsbeginn Kuppe/Ausrundungsende Wanne
- Damm
- Einschnitt
- Fahrriichtung in der Rampe
- Rohrleitung mit Angabe der Dimension und der Längsneigung
 - DN 150 / 1.2 % links
 - DN 400 / 1.2 % rechts
- Schacht links
- Schacht rechts
- S = Sohlhöhe Schacht

Neigungsbrechpunkt mit Angabe von:
 Bau-km
 Ausrundungshalbmesser
 Tangentiallänge
 Stichhöhe
 Höhe Tangentschnittpunkt

Längsneigung und Abstand zum nächsten Neigungsbrechpunkt

Staatliches Bauamt Ingolstadt		bearbeitet:	Sept. 2015	Dopfer
Elbrachtstraße 20 85049 Ingolstadt		gezeichnet:	Sept. 2015	Motzan
Tel.: 0841/9346-0, Fax: 0841/9346-150, E-Mail: poststelle@stbain.bayern.de		geprüft:	Sept. 2015	Putz
		PSP Nr.:		
		Projekt:	St2335_Hepberg-West-Planfeststellung	
		HP-Pls-Hepberg-Wettstetten		

Feststellungsentwurf

Straßenbauverwaltung Freistaat Bayern
 Staatliches Bauamt Ingolstadt
 Straße / Abschn.-Nr. / Station: St2335_300_0,857 - St2335_320_0,338
 PROJIS-Nr.:

Unterlage / Blatt-Nr.: 6 / 2
Höhenplan
 Verbindungsrampe
 Hepberg - Wettstetten
 Maßstab: 1 : 1000 / 100

St 2335 Höhenfreimachung St 2335 / EI 43 westlich Hepberg Bau-km 0+000 - 0+560

aufgestellt:
 Staatliches Bauamt Ingolstadt

 Baudirektor
 Ingolstadt, den 27.11.2015