


Regelquerschnitt RRQ 1: St 2335 (Verbindungsrampen)
WSG (weitere Schutzzone - Zone III) - TGA Lenting


Ausbildung der
Damm- und Einschnittsböschung

Böschungshöhe h	h > 2,00 m	h < 2,00 m
Regelböschung	1 : 1,5	b = 3,00 m
Tangentenlänge der Ausrundung	3,00 m	1,5 h

DAMM

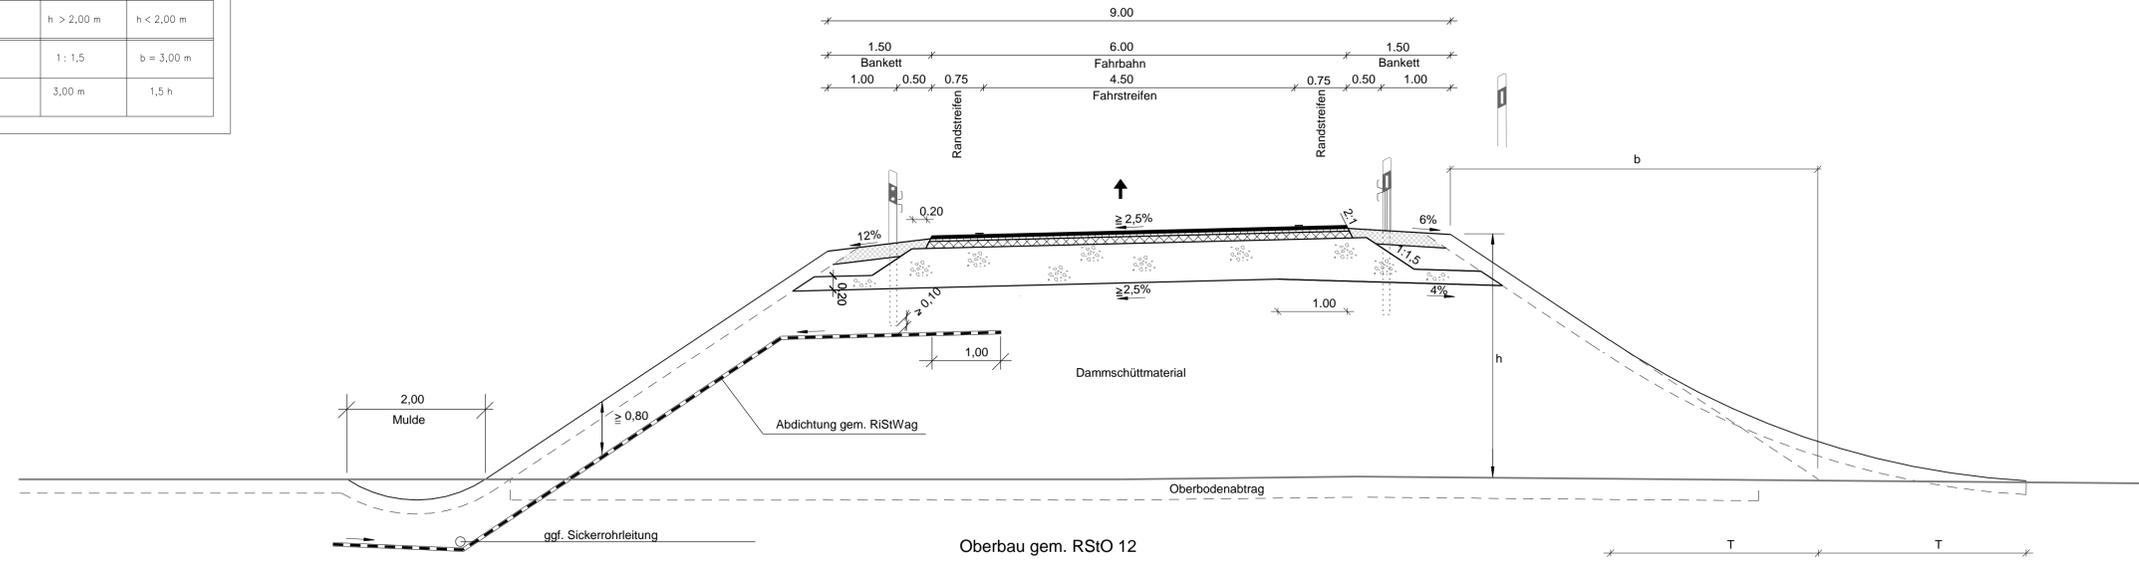

EINSCHNITT

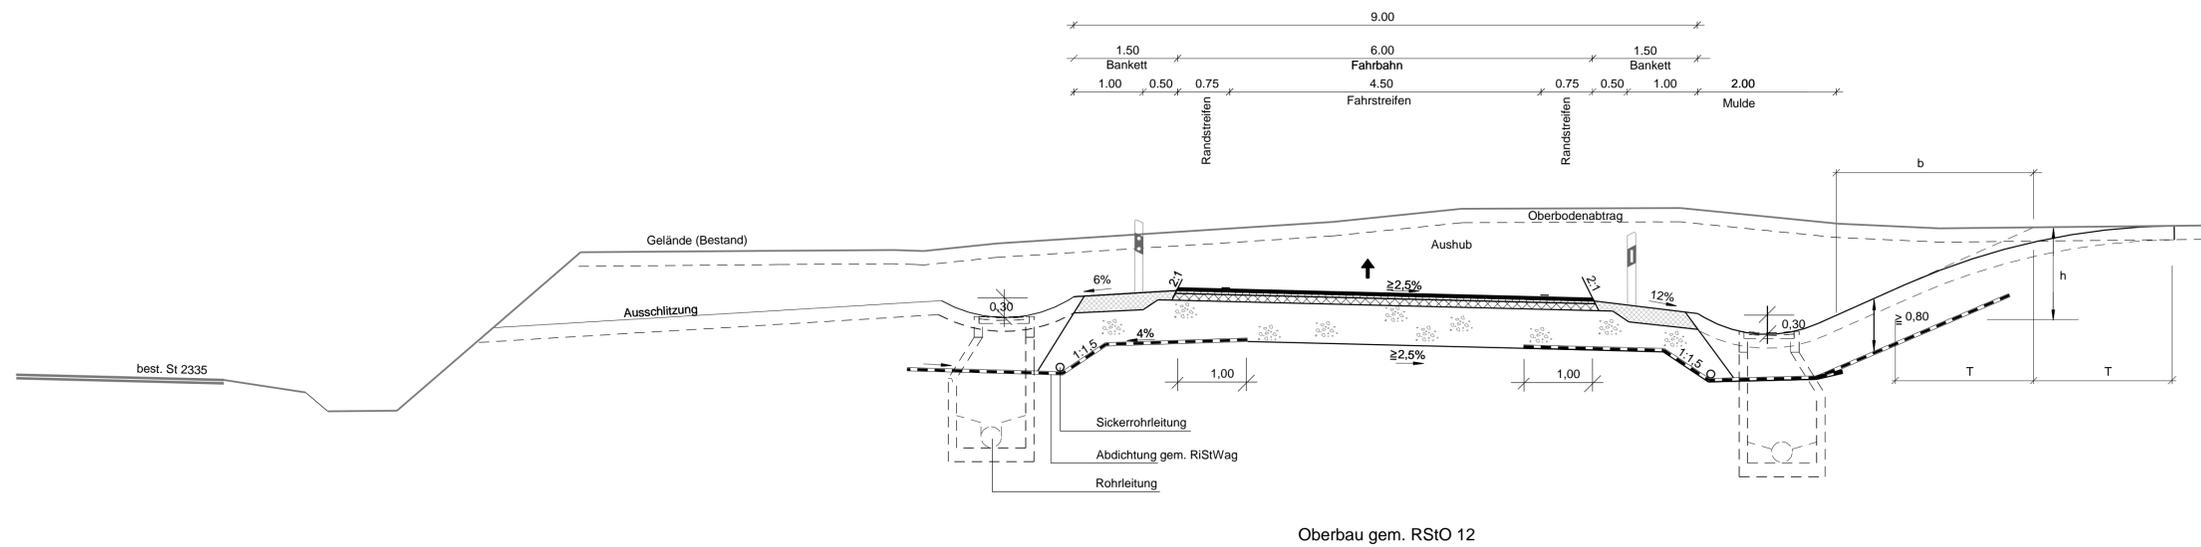

Staatliches Bauamt Ingolstadt Elbrachtstraße 20 85049 Ingolstadt Tel.: 0841/9346-0, Fax: 0841/9346-150, E-Mail: poststelle@stbain.bayern.de		bearbeitet:	Sept. 2015	Doppler
		gezeichnet:	Sept. 2015	Motzan
		geprüft:	Sept. 2015	Putz
		PSP Nr.:	Projekt: St2335_Hepberg-West-Planfeststellung RRQ-Pis-Rampe	

Nr.	Art der Änderung	Datum	Zeichen
-----	------------------	-------	---------

Feststellungsentwurf

Strassenbauverwaltung Freistaat Bayern Staatliches Bauamt Ingolstadt Straße / Abschn.-Nr. / Station: St2335_300_0,857 - St2335_320_0,338 PRQJIS-Nr.:	Unterlage / Blatt-Nr.: 14 / 2 Straßenquerschnitt St 2335 (Verbindungsrampen) Maßstab: 1 : 50
---	---

St 2335
Höhenfreimachung St 2335 / EI 43 westlich Hepberg
Bau-km 0+000 - 0+560

aufgestellt:
Staatliches Bauamt Ingolstadt

Hildesheim
Lfd. Baudirektor
Ingolstadt, den 27.11.2015