


Zeichenerklärung

- Planung**
- Baumaßnahme
 - Knotenpunkt plangleich KV
- Straßennetz**
- B 13 Bundesstraße
 - St 2035 Staatsstraße
 - EI 5 Kreisstraße
 - kommunale Straße
- Verwaltung**
- Kreisgrenze

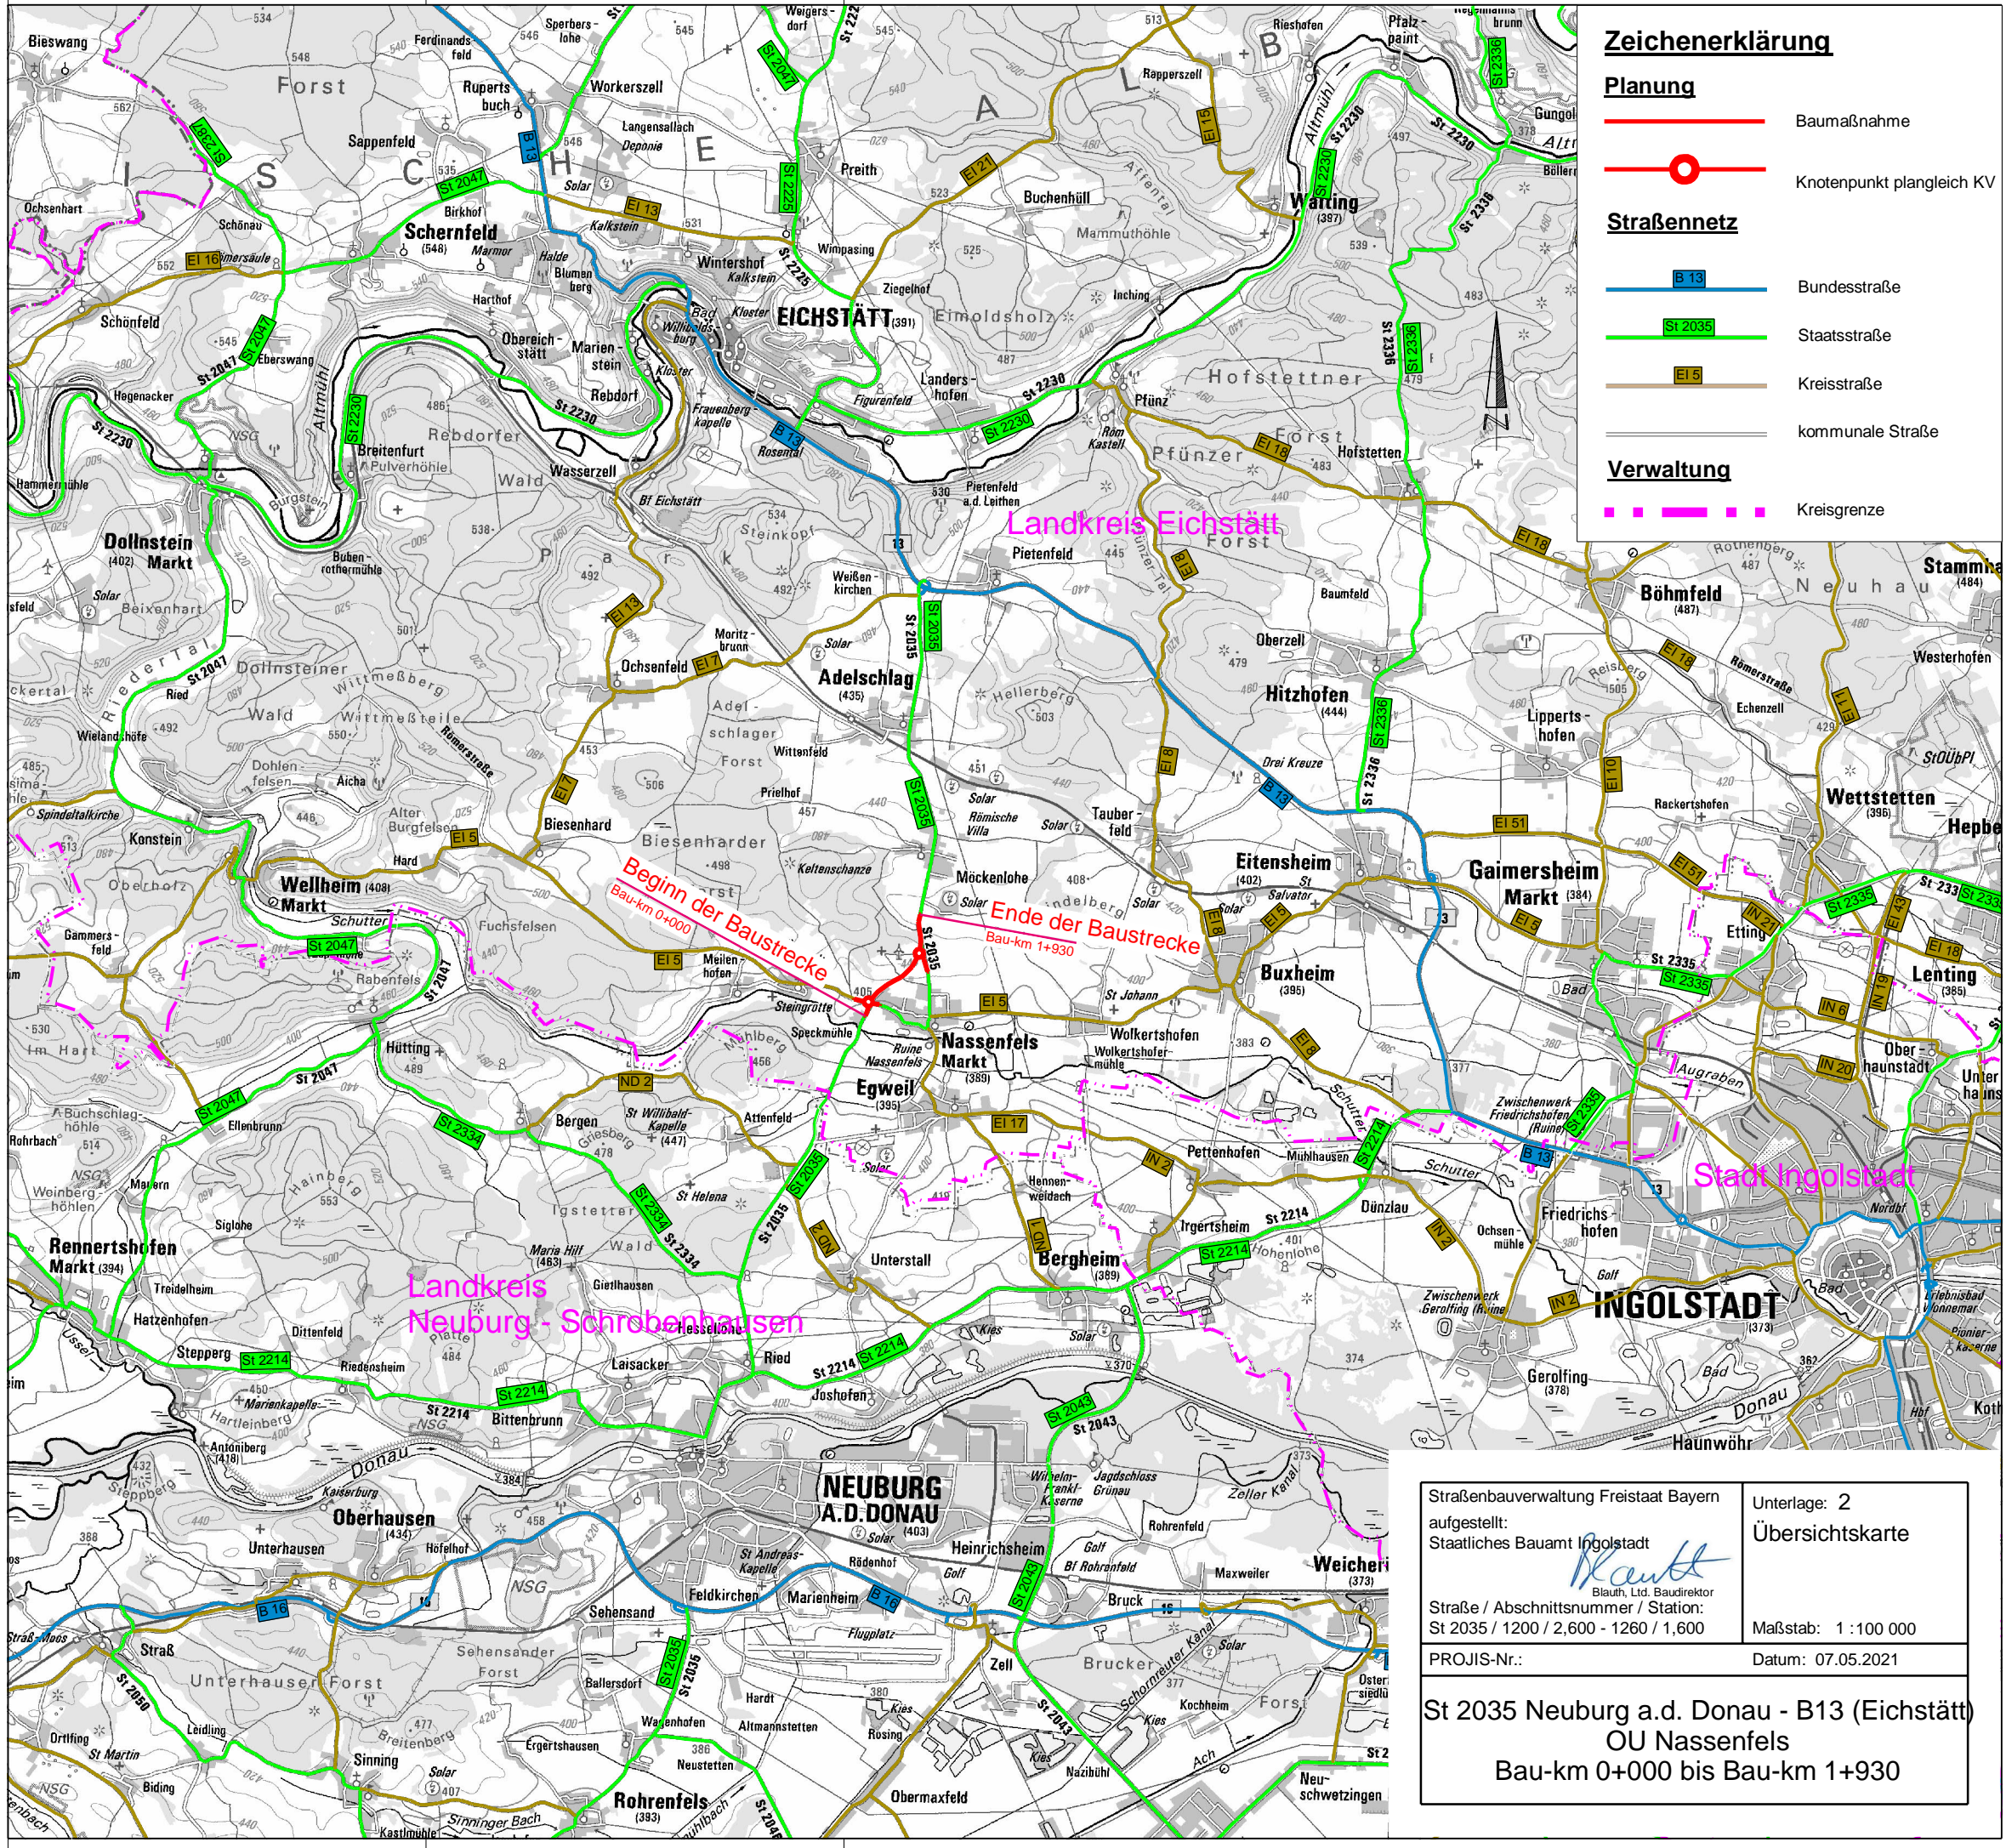

Beginn der Baustrecke
Bau-km 0+000

Ende der Baustrecke
Bau-km 1+930

Straßenbauverwaltung Freistaat Bayern		Unterlage: 2	
aufgestellt:		Übersichtskarte	
Staatliches Bauamt Ingolstadt			
Blauth, Ltd. Baudirektor			
Straße / Abschnittsnummer / Station:		Maßstab: 1 : 100 000	
St 2035 / 1200 / 2,600 - 1260 / 1,600			
PROJIS-Nr.:	Datum: 07.05.2021		
St 2035 Neuburg a.d. Donau - B13 (Eichstätt) OU Nassenfels Bau-km 0+000 bis Bau-km 1+930			