Bauwerk 2

Überführung der B300 über die GVS Schwaig–Weichenried
Bau–km 2+743.454 (Bau–km GVS 0+135.927)
LW ≧ 10.00m
LH ≧ 4.50m
Kr.◁ = 70.436 ᵍ
~~Brückenklasse nach DIN Fachbericht 101~~

Lastmodell LM1 nach DIN EN 1991–2

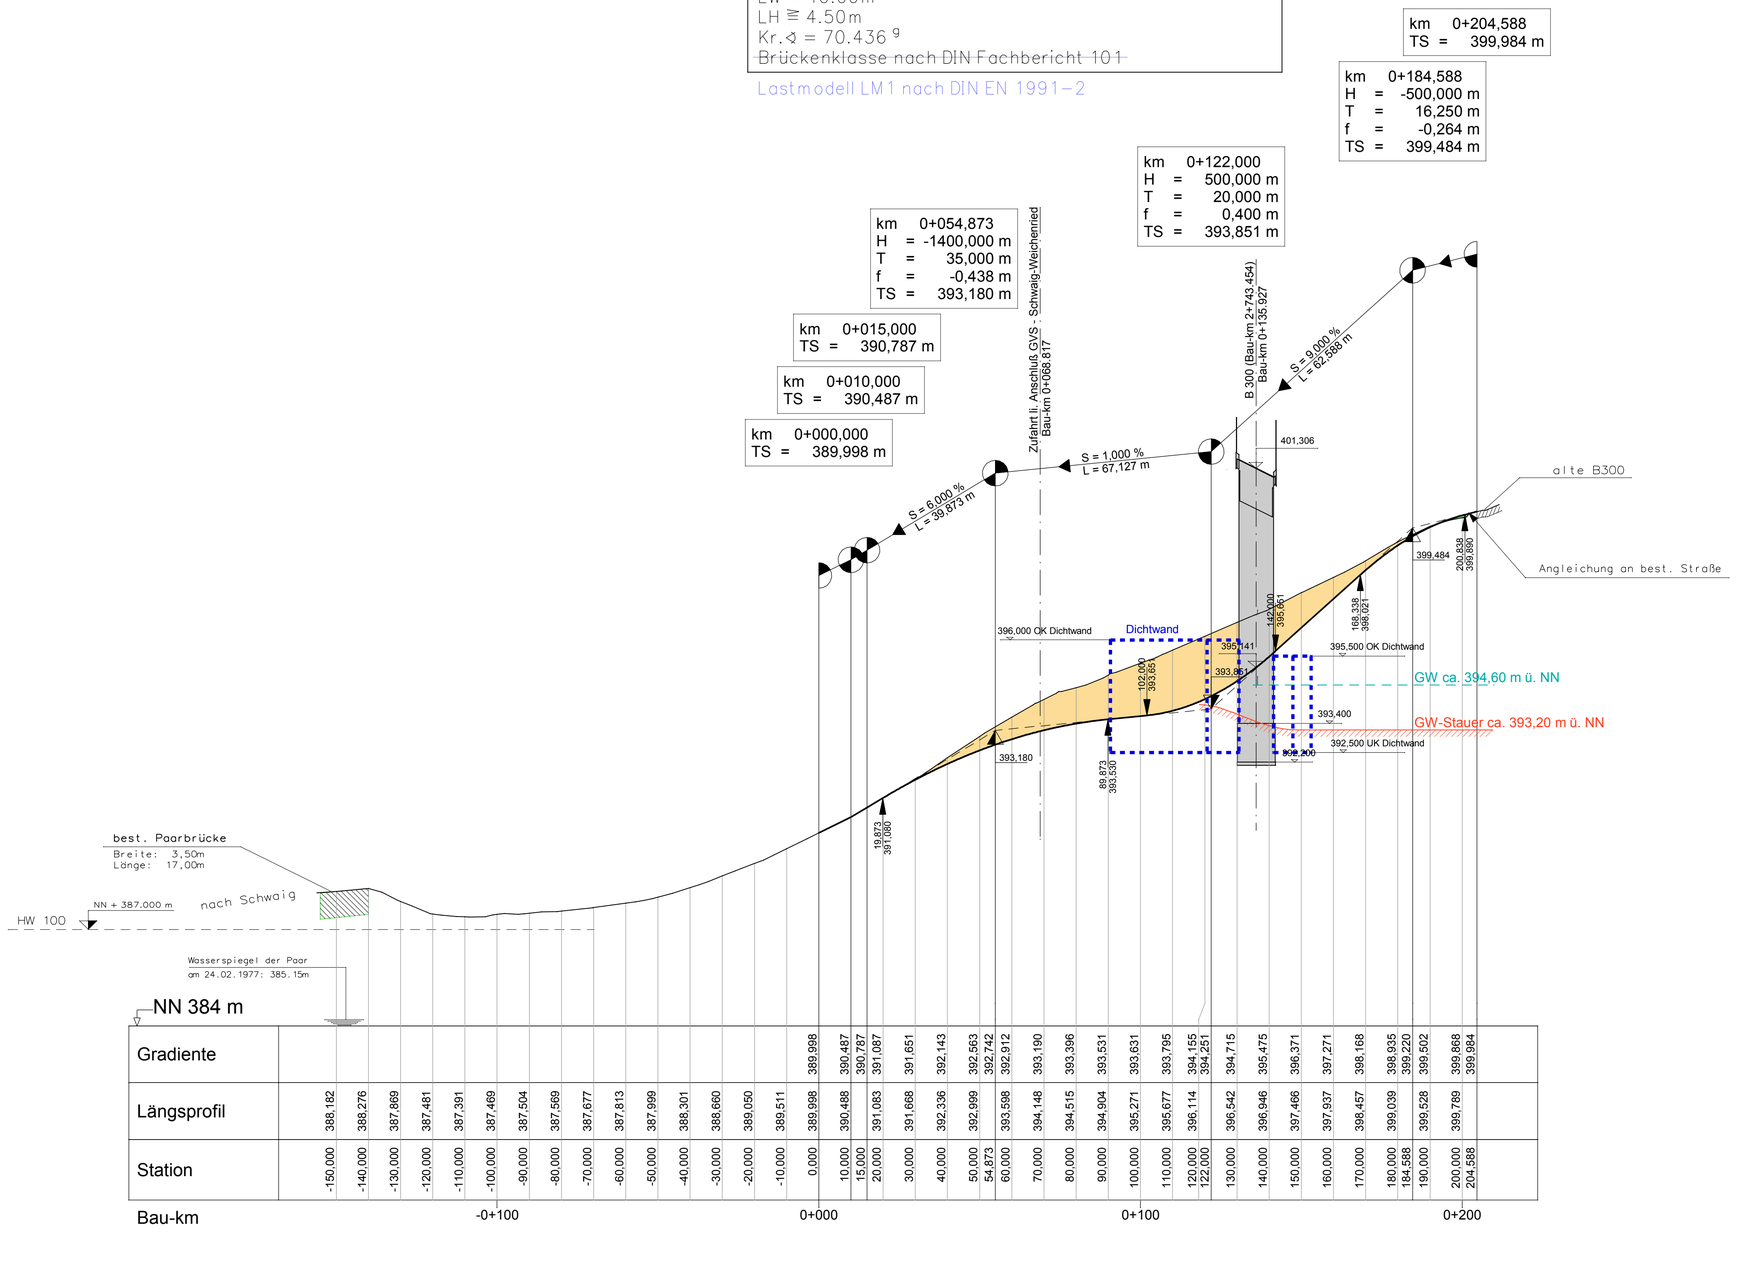

Station	Gradiente	Längsprofil
200,000		
204,588		

Bau-km: -0+100 | 0+000 | 0+100 | 0+200

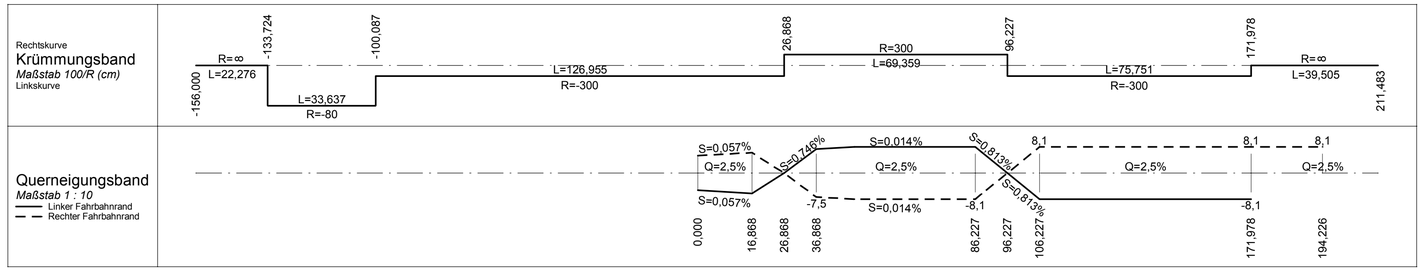

Zeichenerklärung

Gradientenhochpunkt
Gradiententiefpunkt

Neigungsbrechpunkt mit Angabe von:
km = 1+696.535 Bau-km
H = 362.155 m Ausrundungshalbmesser
T = 168.752 m Tangentenlänge
f = 4.372 m Stichhöhe
h TS = 415.868 m Höhe Tangentenschnittpunkt

Ausrundungsbeginn Kuppe/ Ausrundungsende Wanne

1.500 % 1325.050 m 1.500 % 725.000 m
Längsneigung und Abstand zum nächsten Neigungsbrechpunkt

Damm
Einschnitt

Fahrbahn mit Überholfahrstreifen (ÜFS) bzw. Zusatzfahrstreifen (ZFS)

Lärmschutz

Lärmschutzwall rechts
Lärmschutzwall links
Lärmschutzwall mitte
Lärmschutzwand rechts
Lärmschutzwand links
Lärmschutzwand mitte

1. Tektur vom 11.12.2015
Ersetzt Unterlage Nr. 8 Blatt Nr. 11

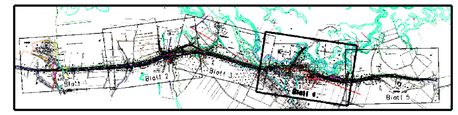

Staatliches Bauamt Ingolstadt

Elbrachtstraße 20
85049 Ingolstadt

Tel.: 0841/9346-0, Fax: 0841/9346-150, E-Mail: poststelle@stbain.bayern.de

bearbeitet:	Juni 2015	Hartmann
gezeichnet:	Juni 2015	Hartmann
geprüft:	Juni 2015	Schönbrodt
PSP Nr.:		
Projekt: B300-OU-WEICH-TEKTUR2008		

Nr.	Art der Änderung	Datum	Zeichen

FESTSTELLUNGSENTWURF

Straßenbauverwaltung Freistaat Bayern
Staatliches Bauamt Ingolstadt
Straße / Abschn.-Nr. / Station: B300_1510_0,000 bis B300_1510_4,132
PROJIS-Nr.:

Unterlage / Blatt-Nr.: 6.6 T
Höhenplan
GVS Weichenried - Schwaig
Maßstab: 1 :1 000 / 100

B 300 Augsburg - Regensburg
Ortsumfahrung Weichenried
Bau-km 0+000 bis Bau-km 0+204

aufgestellt:
Staatliches Bauamt Ingolstadt

Mandel
Ltd. Baudirektor
Ingolstadt, den 11.12.2015