



Regelquerschnitt St 2035, RQ 10 (EKL 3)  
(Damm)

Ausbildung der Damm- und Einschnittsböschungen nach RAL

Böschungshöhe h	h > 2.00 m	h < 2.00 m
Regelböschung	1:1,5	b = 3.00 m
Tangentenlänge der Ausrundung	3.00 m	1,5 h

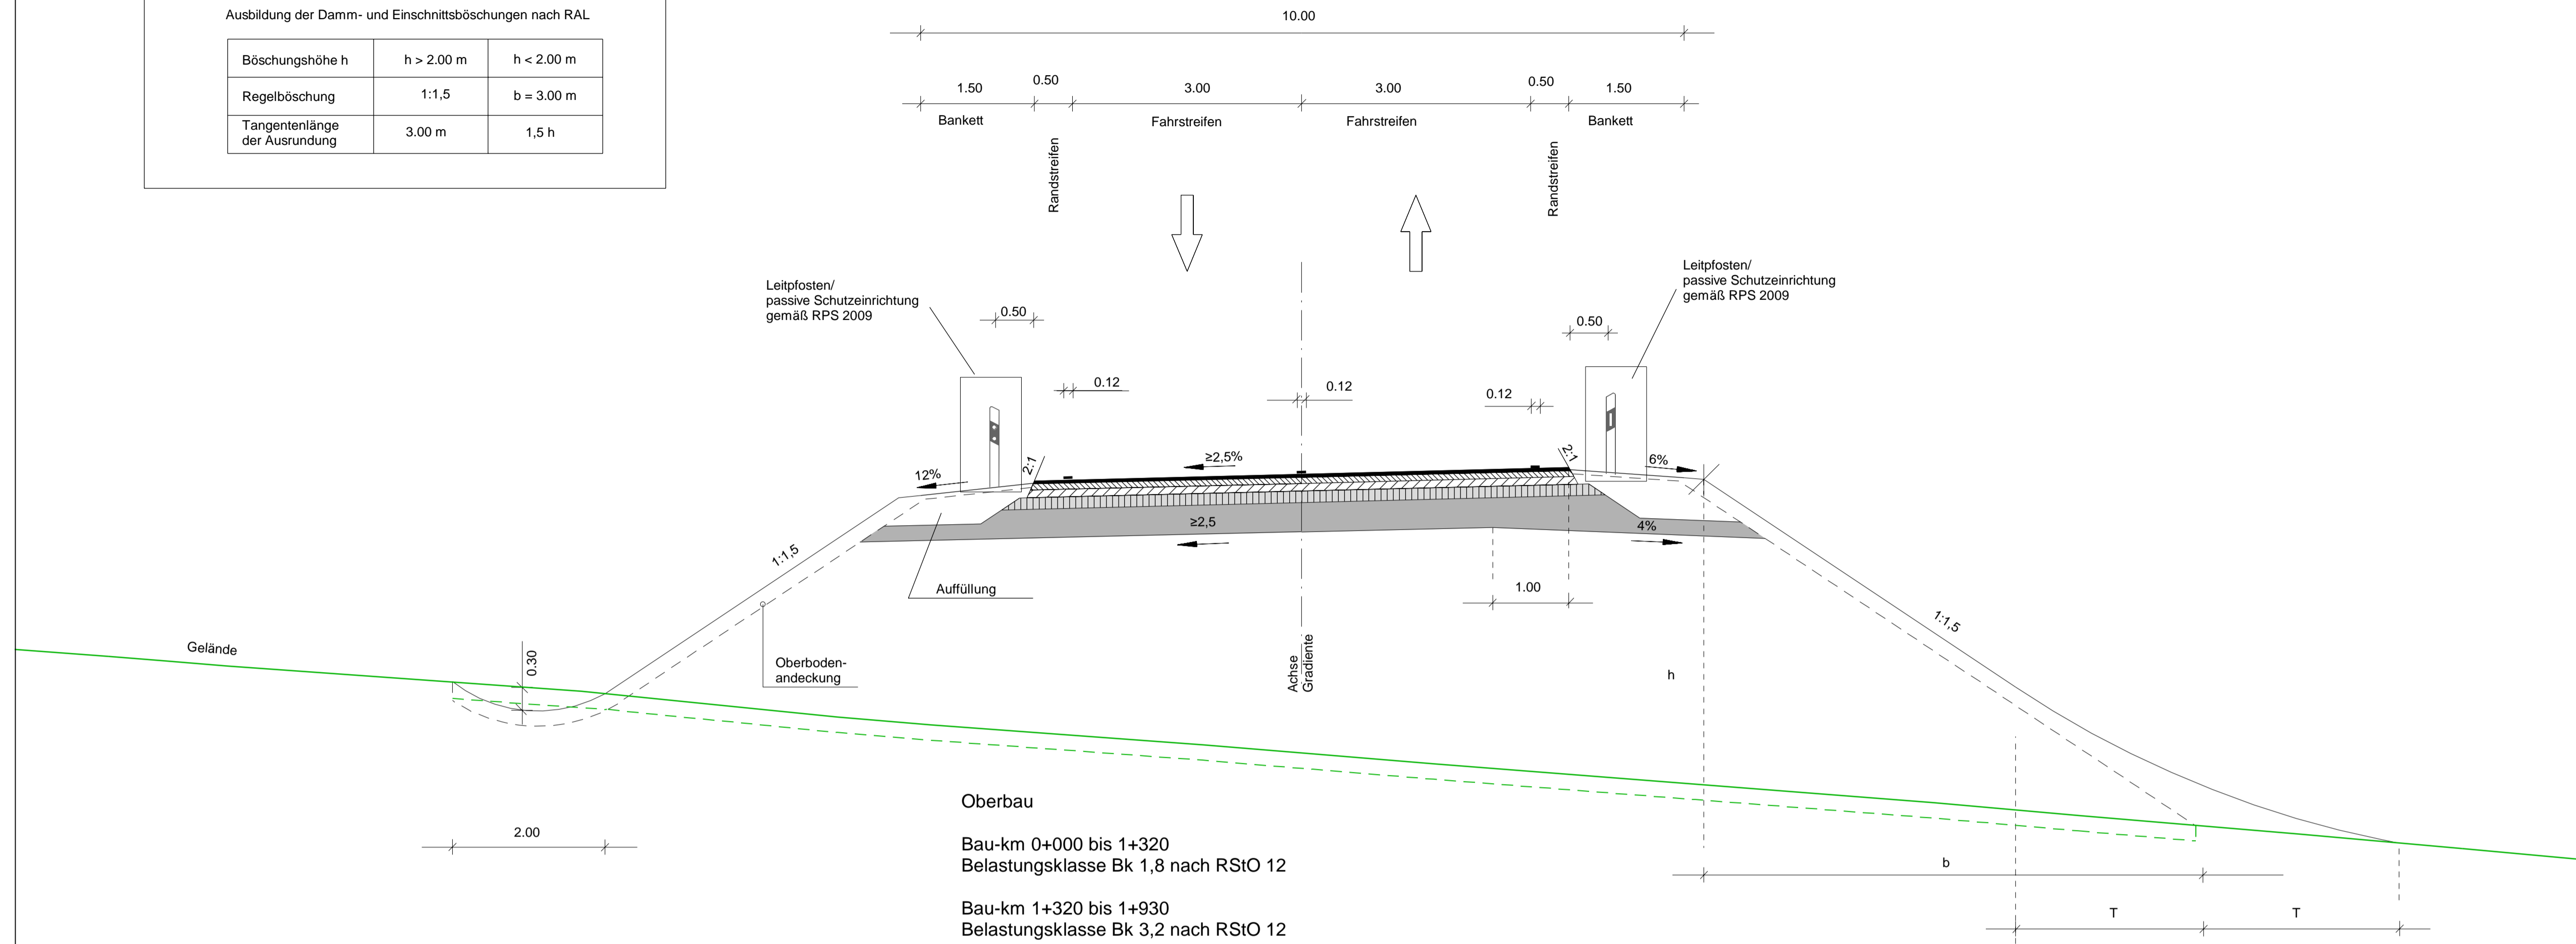

Regelquerschnitt St 2035, RQ 10 (EKL 3)  
(Einschnitt)

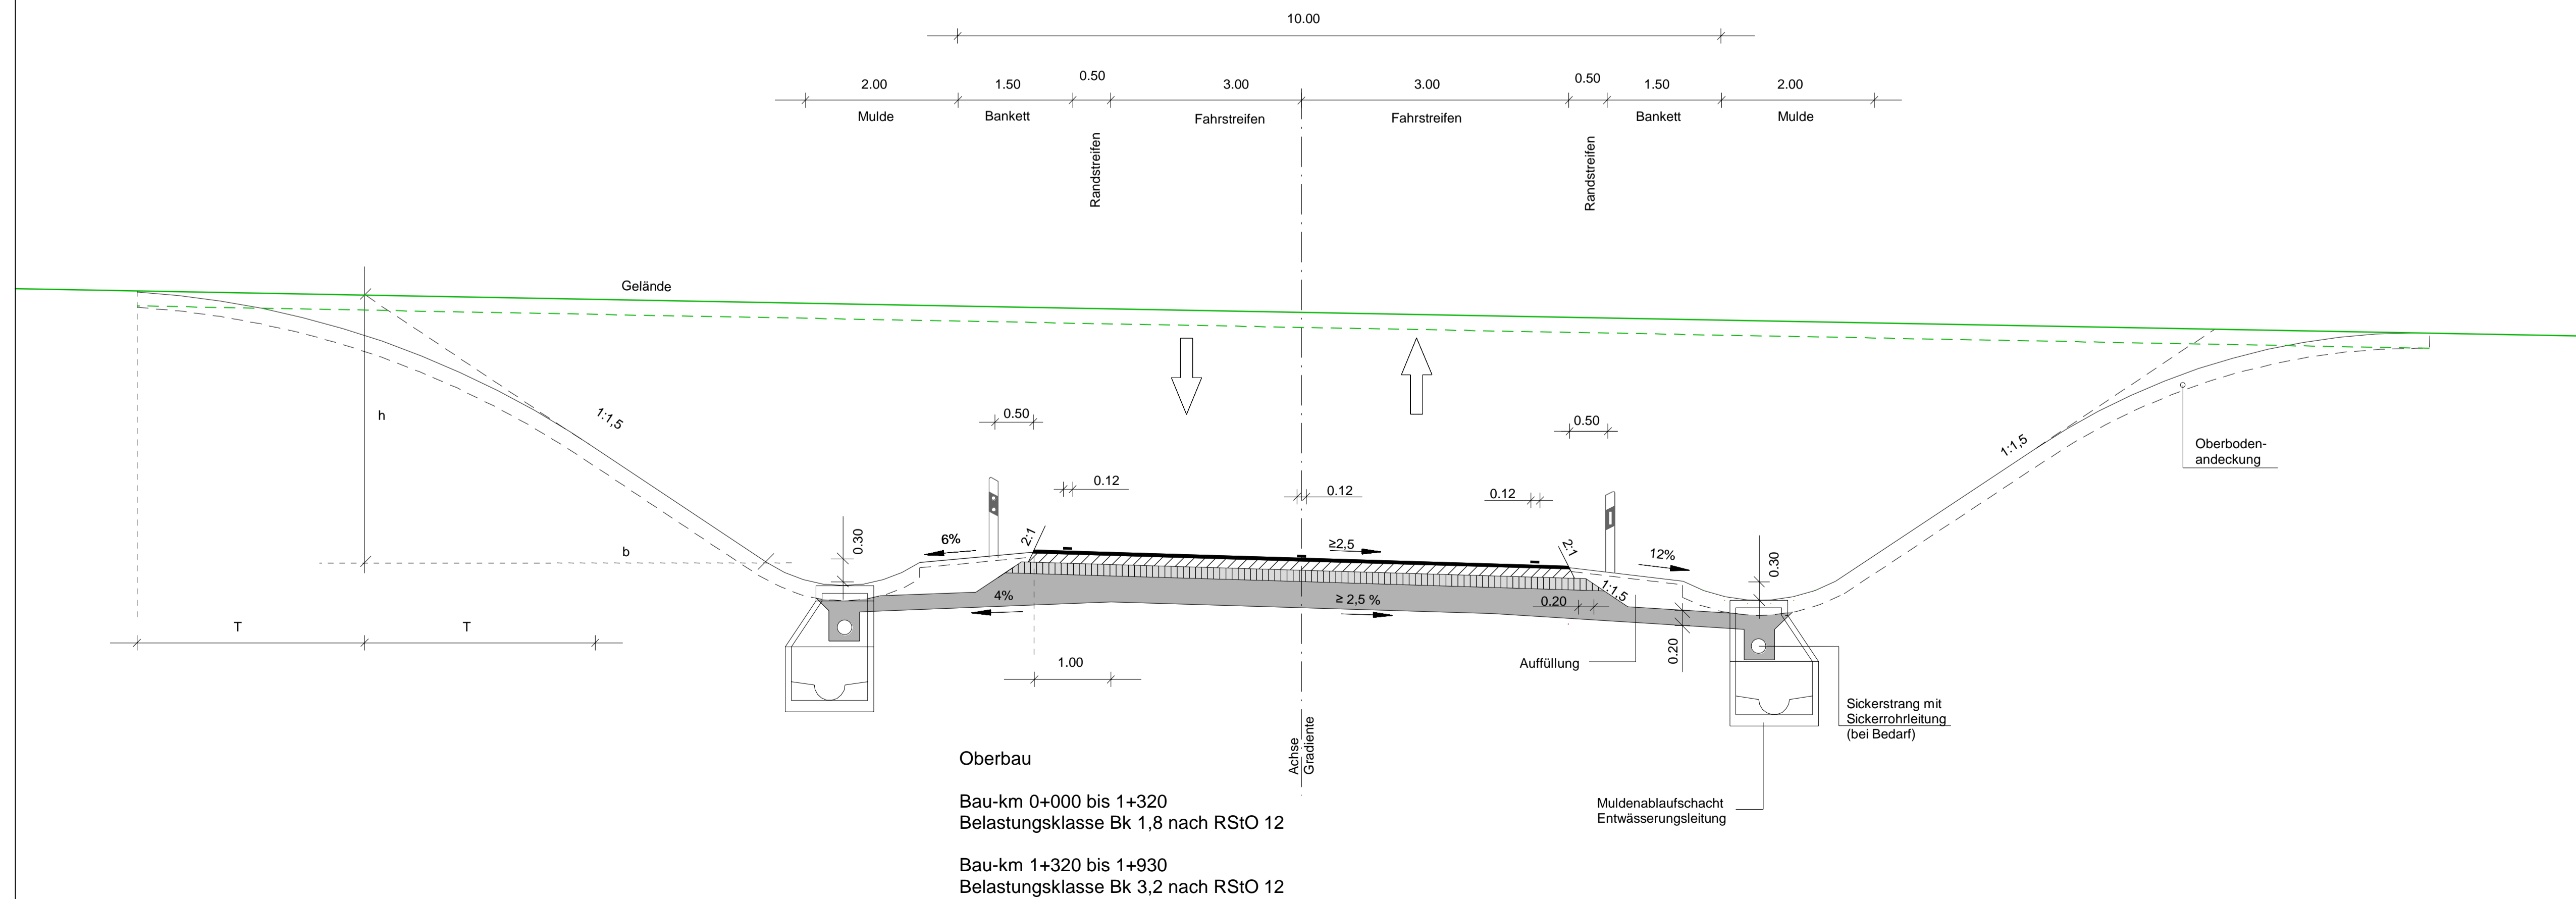


Staatliches Bauamt Ingolstadt Elbrachtstraße 20 85049 Ingolstadt Tel.: 0841/9346-0, Fax: 0841/9346-150, E-Mail: poststelle@stbain.bayern.de		bearbeitet:	März 2021	Dopfer
		gezeichnet:	März 2021	Dopfer
		geprüft:	April 2021	Witzgall
		PSP Nr.:		
Projekt:		St 2035, OU Nassenfels-PLAFA		
Unterlage-Nr.:		Unterlage-14		

Nr.	Art der Änderung	Datum	Zeichen

**FESTSTELLUNGSENTWURF**

Straßenbauverwaltung Freistaat Bayern Staatliches Bauamt Ingolstadt Straße / Abschn.-Nr. / Station: St 2035 / 1200 / 2.600 - 1260 / 1.600 PROJUIS-Nr.:	Unterlage / Blatt-Nr.: 14 / 1 Regelquerschnitt St 2035 Maßstab: 1 : 50
---	---

St 2035 Neuburg a. d. Donau - B 13 (Eichstätt)  
 OU Nassenfels  
 Bau-km 0+000 bis Bau-km 1+930

aufgestellt: Staatliches Bauamt Ingolstadt  Blauth, Ltd. Baudirektor Ingolstadt, den 07.05.2021	
--	--