



Sonderquerschnitt St 2035, RQ 10 (EKL 3)
(Bau-km 0+230 bis 0+600)

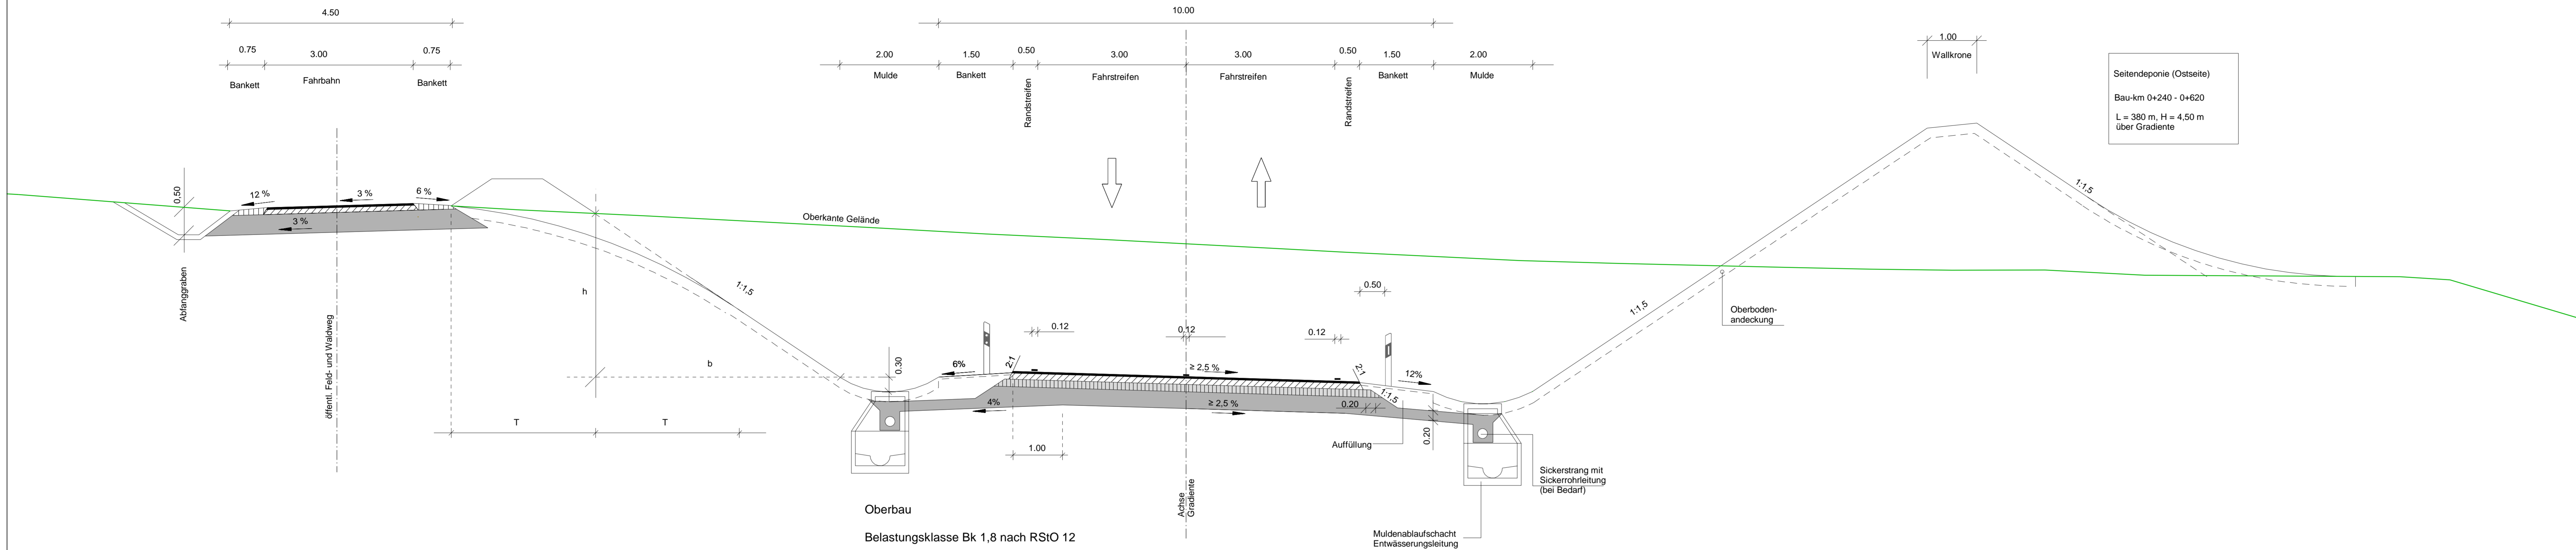

Querschnitt Kreisverkehr

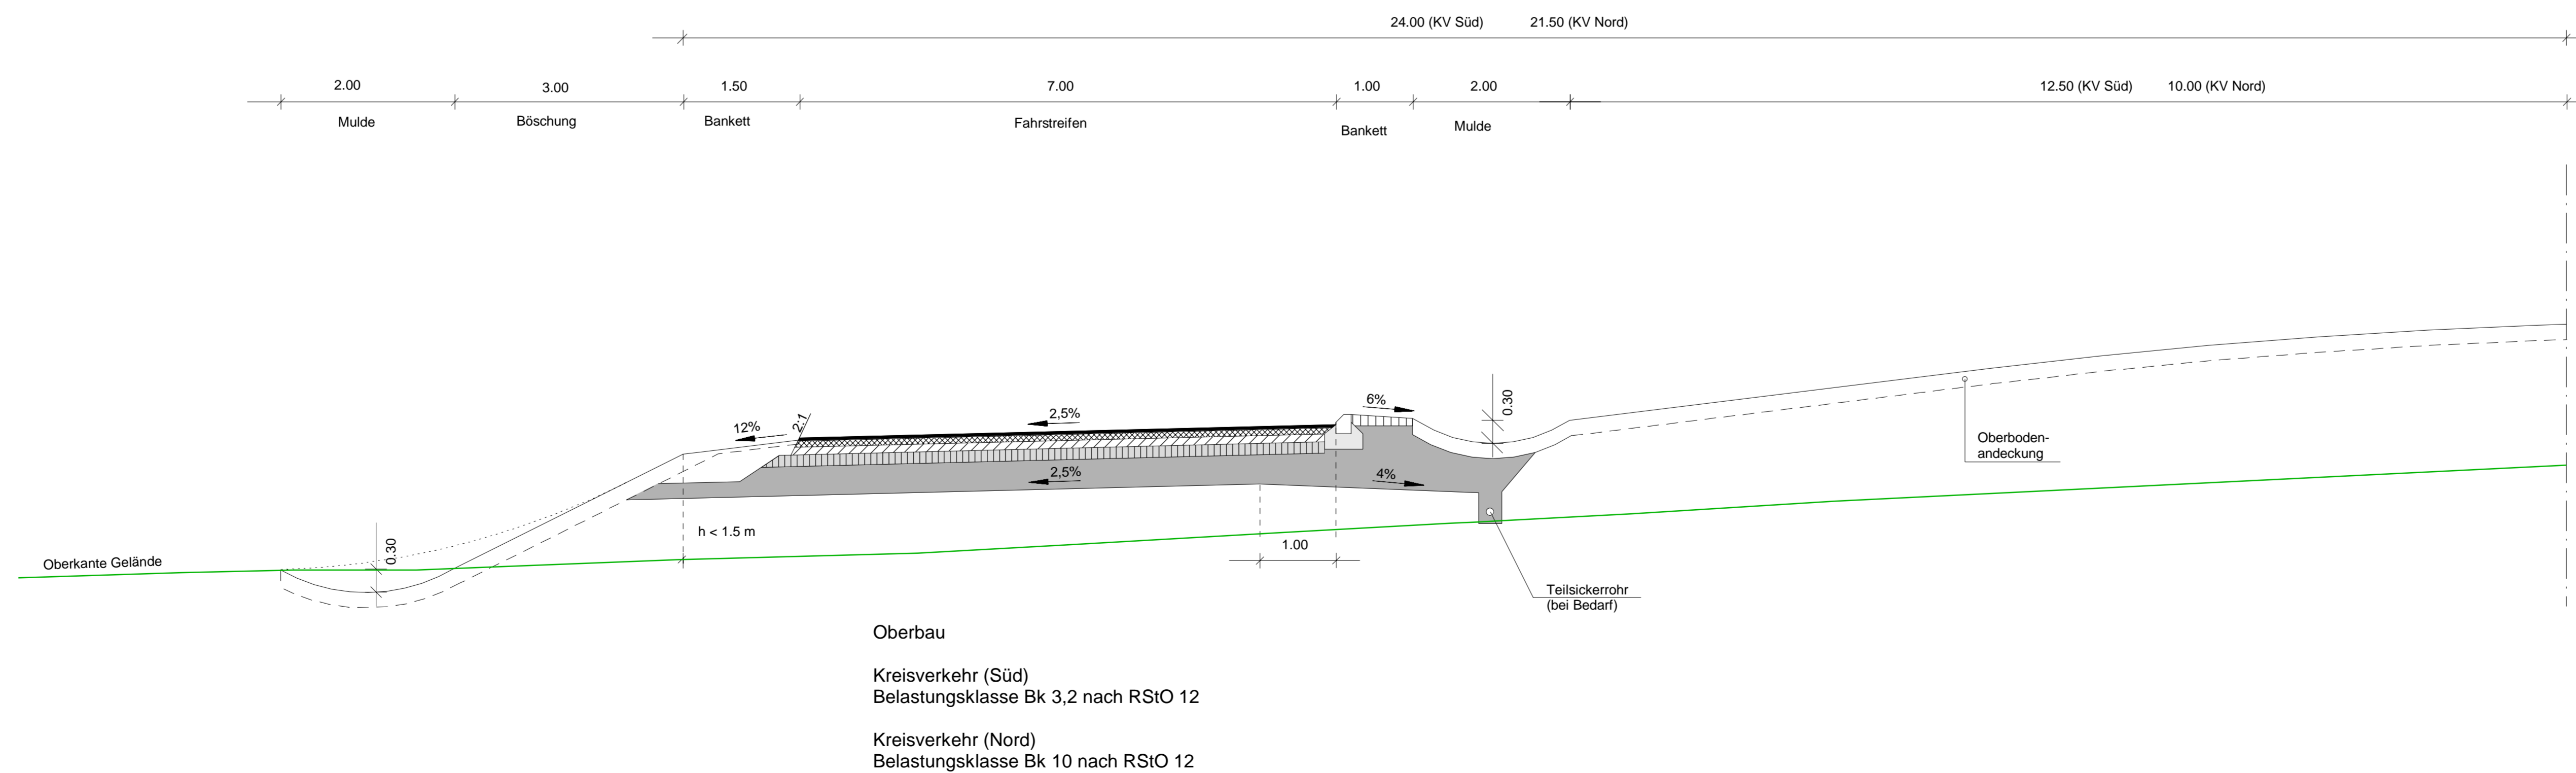

Staatliches Bauamt Ingolstadt	bearbeitet: März 2021	Dopfer
Elbrachtstraße 20 85049 Ingolstadt	gezeichnet: März 2021	Dopfer
Tel.: 0841/9346-0, Fax: 0841/9346-150, E-Mail: poststelle@stbain.bayern.de	geprüft: April 2021	Witzgall
	PSP Nr.:	
	Projekt: St 2035_OU Nassenfels-PLAFE	
	Unterlage: 14	

Nr.	Art der Änderung	Datum	Zeichen

FESTSTELLUNGSENTWURF

Straßenbauverwaltung Freistaat Bayern	Unterlage / Blatt-Nr.: 14 / 2
Staatliches Bauamt Ingolstadt	Straßenquerschnitt
Straße / Abschn.-Nr. / Station: St 2035 / 1200 / 2.600 - 1260 / 1.600	St 2035 (Sonderquerschnitt)
PROJIS-Nr.:	Kreisverkehr
	Maßstab: 1 : 50

St 2035 Neuburg a. d. Donau - B 13 (Eichstätt)
OU Nassenfels
Bau-km 0+000 bis Bau-km 1+930

aufgestellt:
Staatliches Bauamt Ingolstadt
Krauth
Bauh. Ltd. Bauleiter
Ingolstadt, den 07.05.2021